

*ДИЗАЙН ПРОЕКТ*  
*ЗАГОРОДНОГО ДОМА*  
*в поселке Эстачи.*

*Дизайнер: Любовь Спиридонова*  
*+7 9503 174 987*


## ОГЛАВЛЕНИЕ:

1. 1 этаж. Обмерный план.
2. 1 этаж. Схема расстановки мебели.
3. 1 этаж. Схема размещения электрических приборов и бытовых розеток.
4. 1 этаж. Схема размещения осветительных приборов.
5. 1 этаж. Схема групп освещения.
6. 1 этаж. План потолка.
7. 1 этаж. План пола. Схема раскладки керамического паркета.
8. 1 этаж. Отделочный план.
  
9. 2 этаж. Обмерный план.
10. 2 этаж. Схема расстановки мебели.
11. 2 этаж. Схема размещения электрических приборов и бытовых розеток.
12. 2 этаж. Схема размещения осветительных приборов.
13. 2 этаж. Схема групп освещения.
14. 2 этаж. План потолка.
15. 2 этаж. План пола. Схема раскладки керамического паркета.
16. 2 этаж. Отделочный план.
  
17. Разрезы по потолку.
18. Экспликация дверей.
19. Гостиная. Развертки стен.
20. Кухня. Развертки стен.
21. Кабинет. Развертки стен.
22. Мастер спальня. Развертки стен.
23. Спальня старшей дочери. Развертки стен.
24. Спальня сына. Развертки стен.
25. Спальня младшей дочери. Развертки стен.
26. Санузел. Развертки стен. Схема раскладки плитки.
27. Душевая. Развертки стен. Схема раскладки плитки.
28. Холлы. Развертки стен. Часть 1.
29. Холлы. Развертки стен. Часть 2.
30. Гардеробная. Принципиальная схема мебели.
31. Кухня. Принципиальная схема мебели.
32. Мастер спальня. Принципиальная схема мебели.
33. Прихожая. Принципиальная схема мебели.

## ВИЗУАЛИЗАЦИИ


				Дизайн проект загородного дома в п. Эстачи			
					Стадия	Лист	Листов
Дизайнер	Любовь Спиридонова			Оглавление.	ЭП		
					© Студия дизайна Любви Спиридоновой Казань 2022		
	+7 9503 174 987						



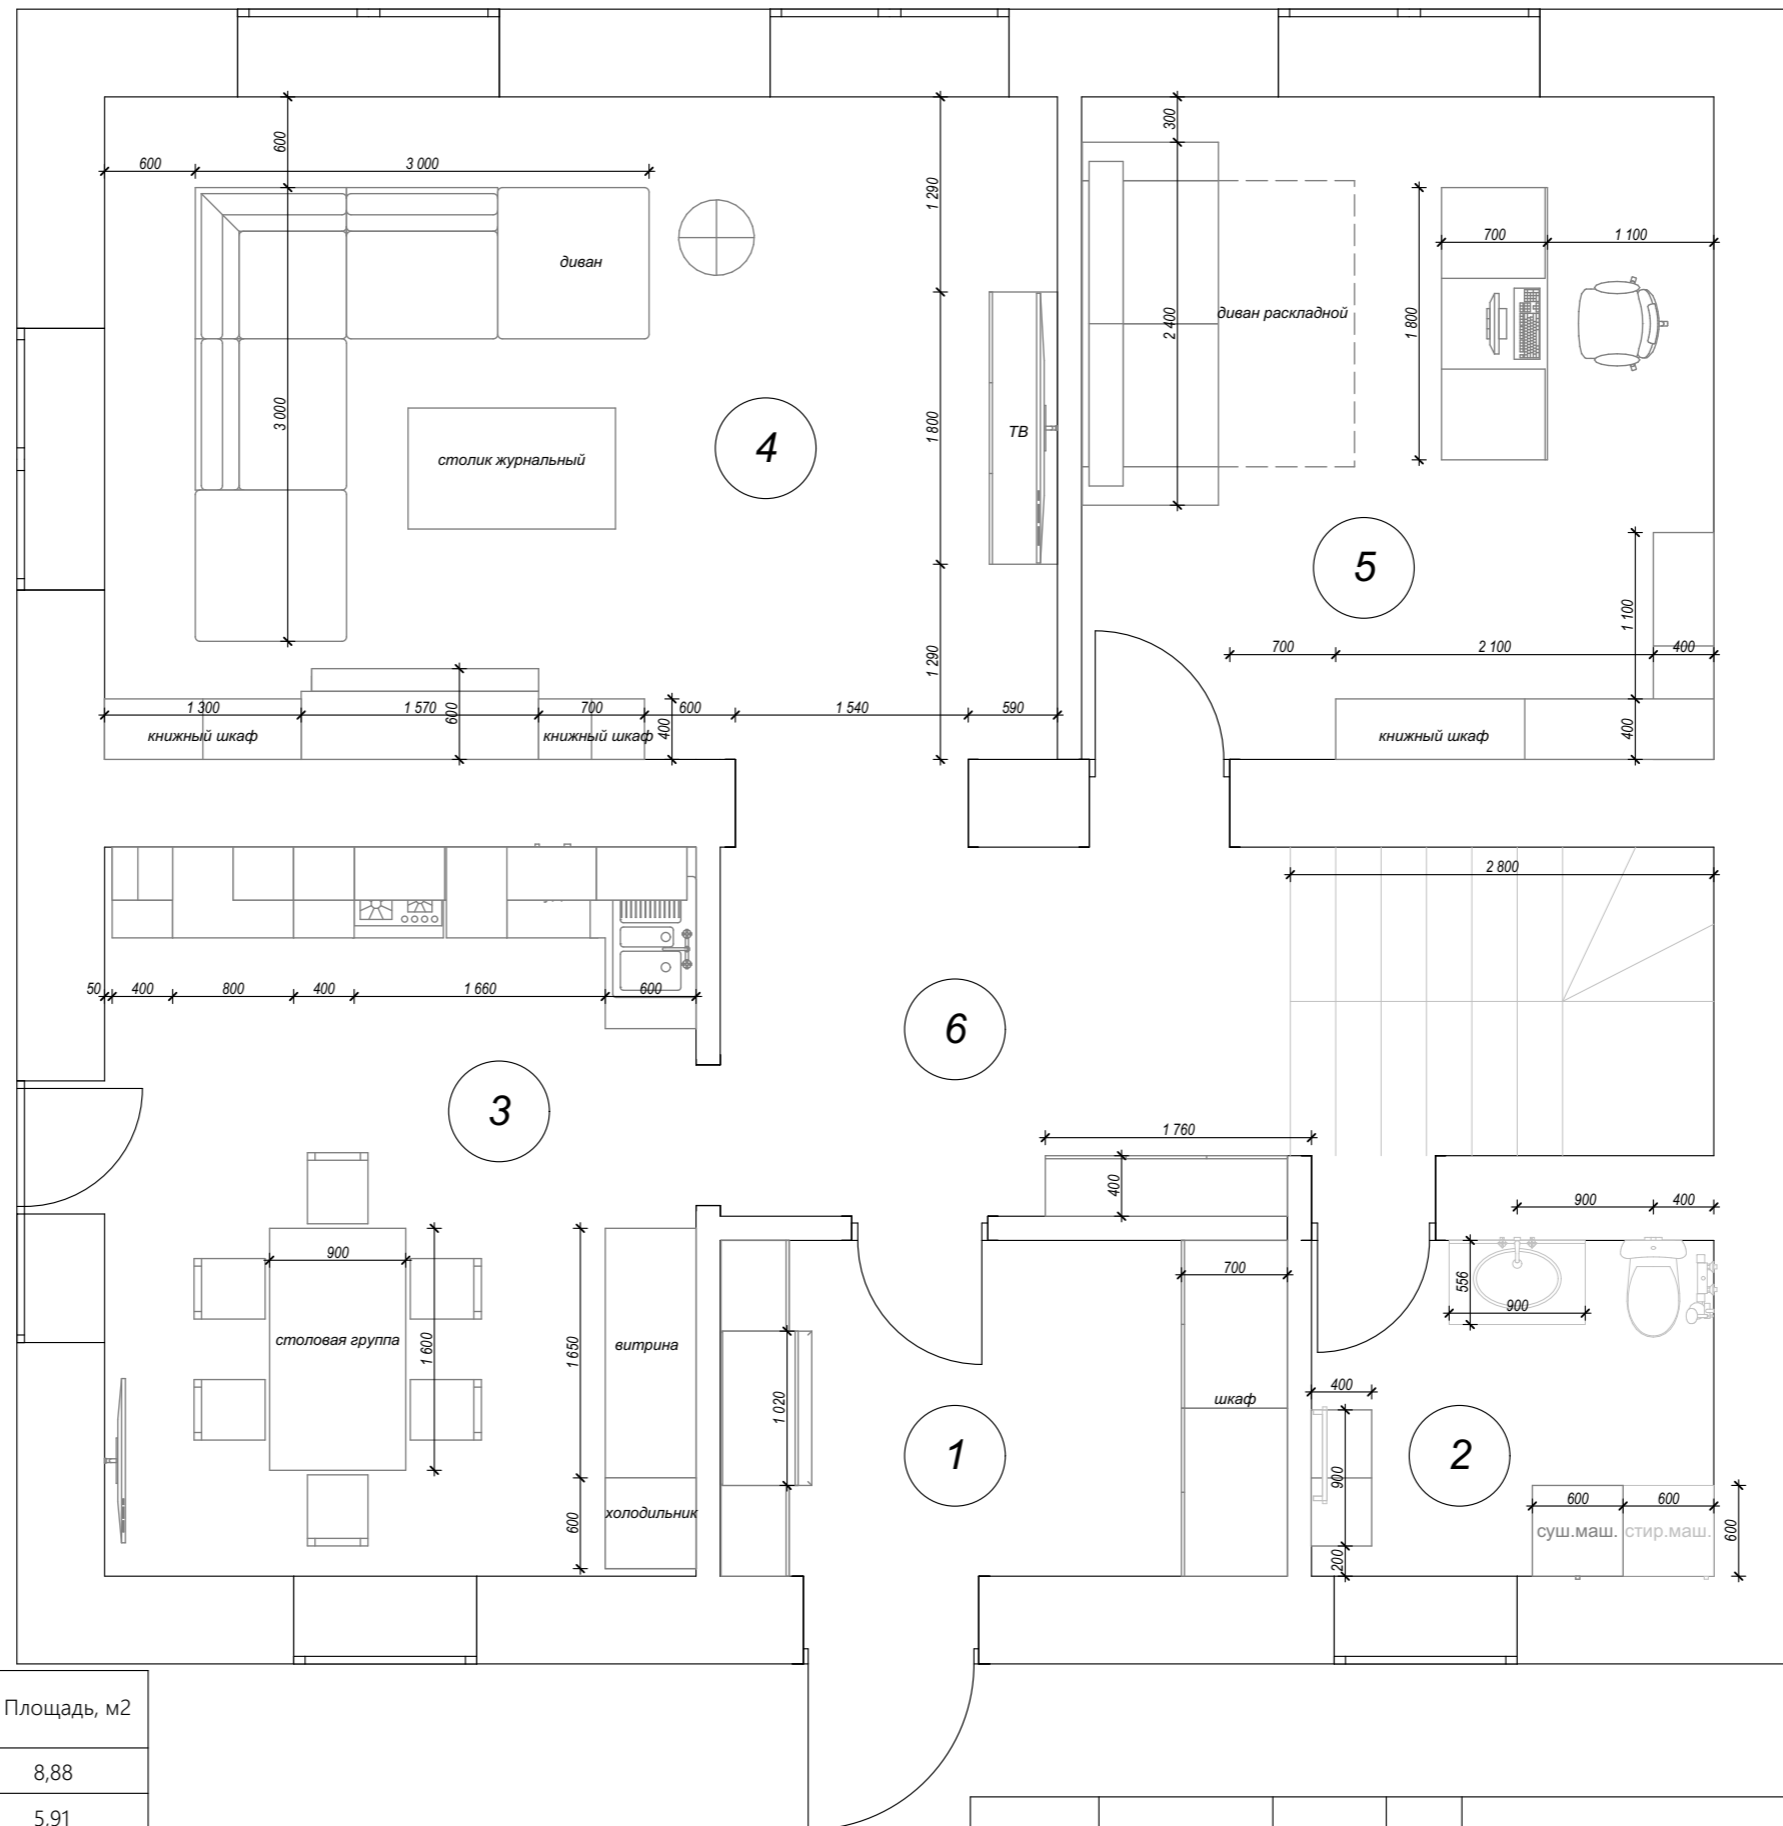

№п.п.	Наименование	Площадь, м2
1	Прихожая	8,88
2	Санузел + постирочная	5,91
3	Кухня	19,91
4	Гостиная	27,6
5	Кабинет	18,31
6	Холл 1 этажа	16,59
	Общая площадь	97,20


Дизайн проект загородного дома в п. Эстачи				
Дизайнер	Любовь Спиридонова		Стадия	Лист
			ЭП	2
			Листов	
			1 этаж. Схема расстановки мебели. М 1 : 50.	
			© Студия дизайна Любви Спиридоновой Казань 2022	
	+7 9503 174 987			

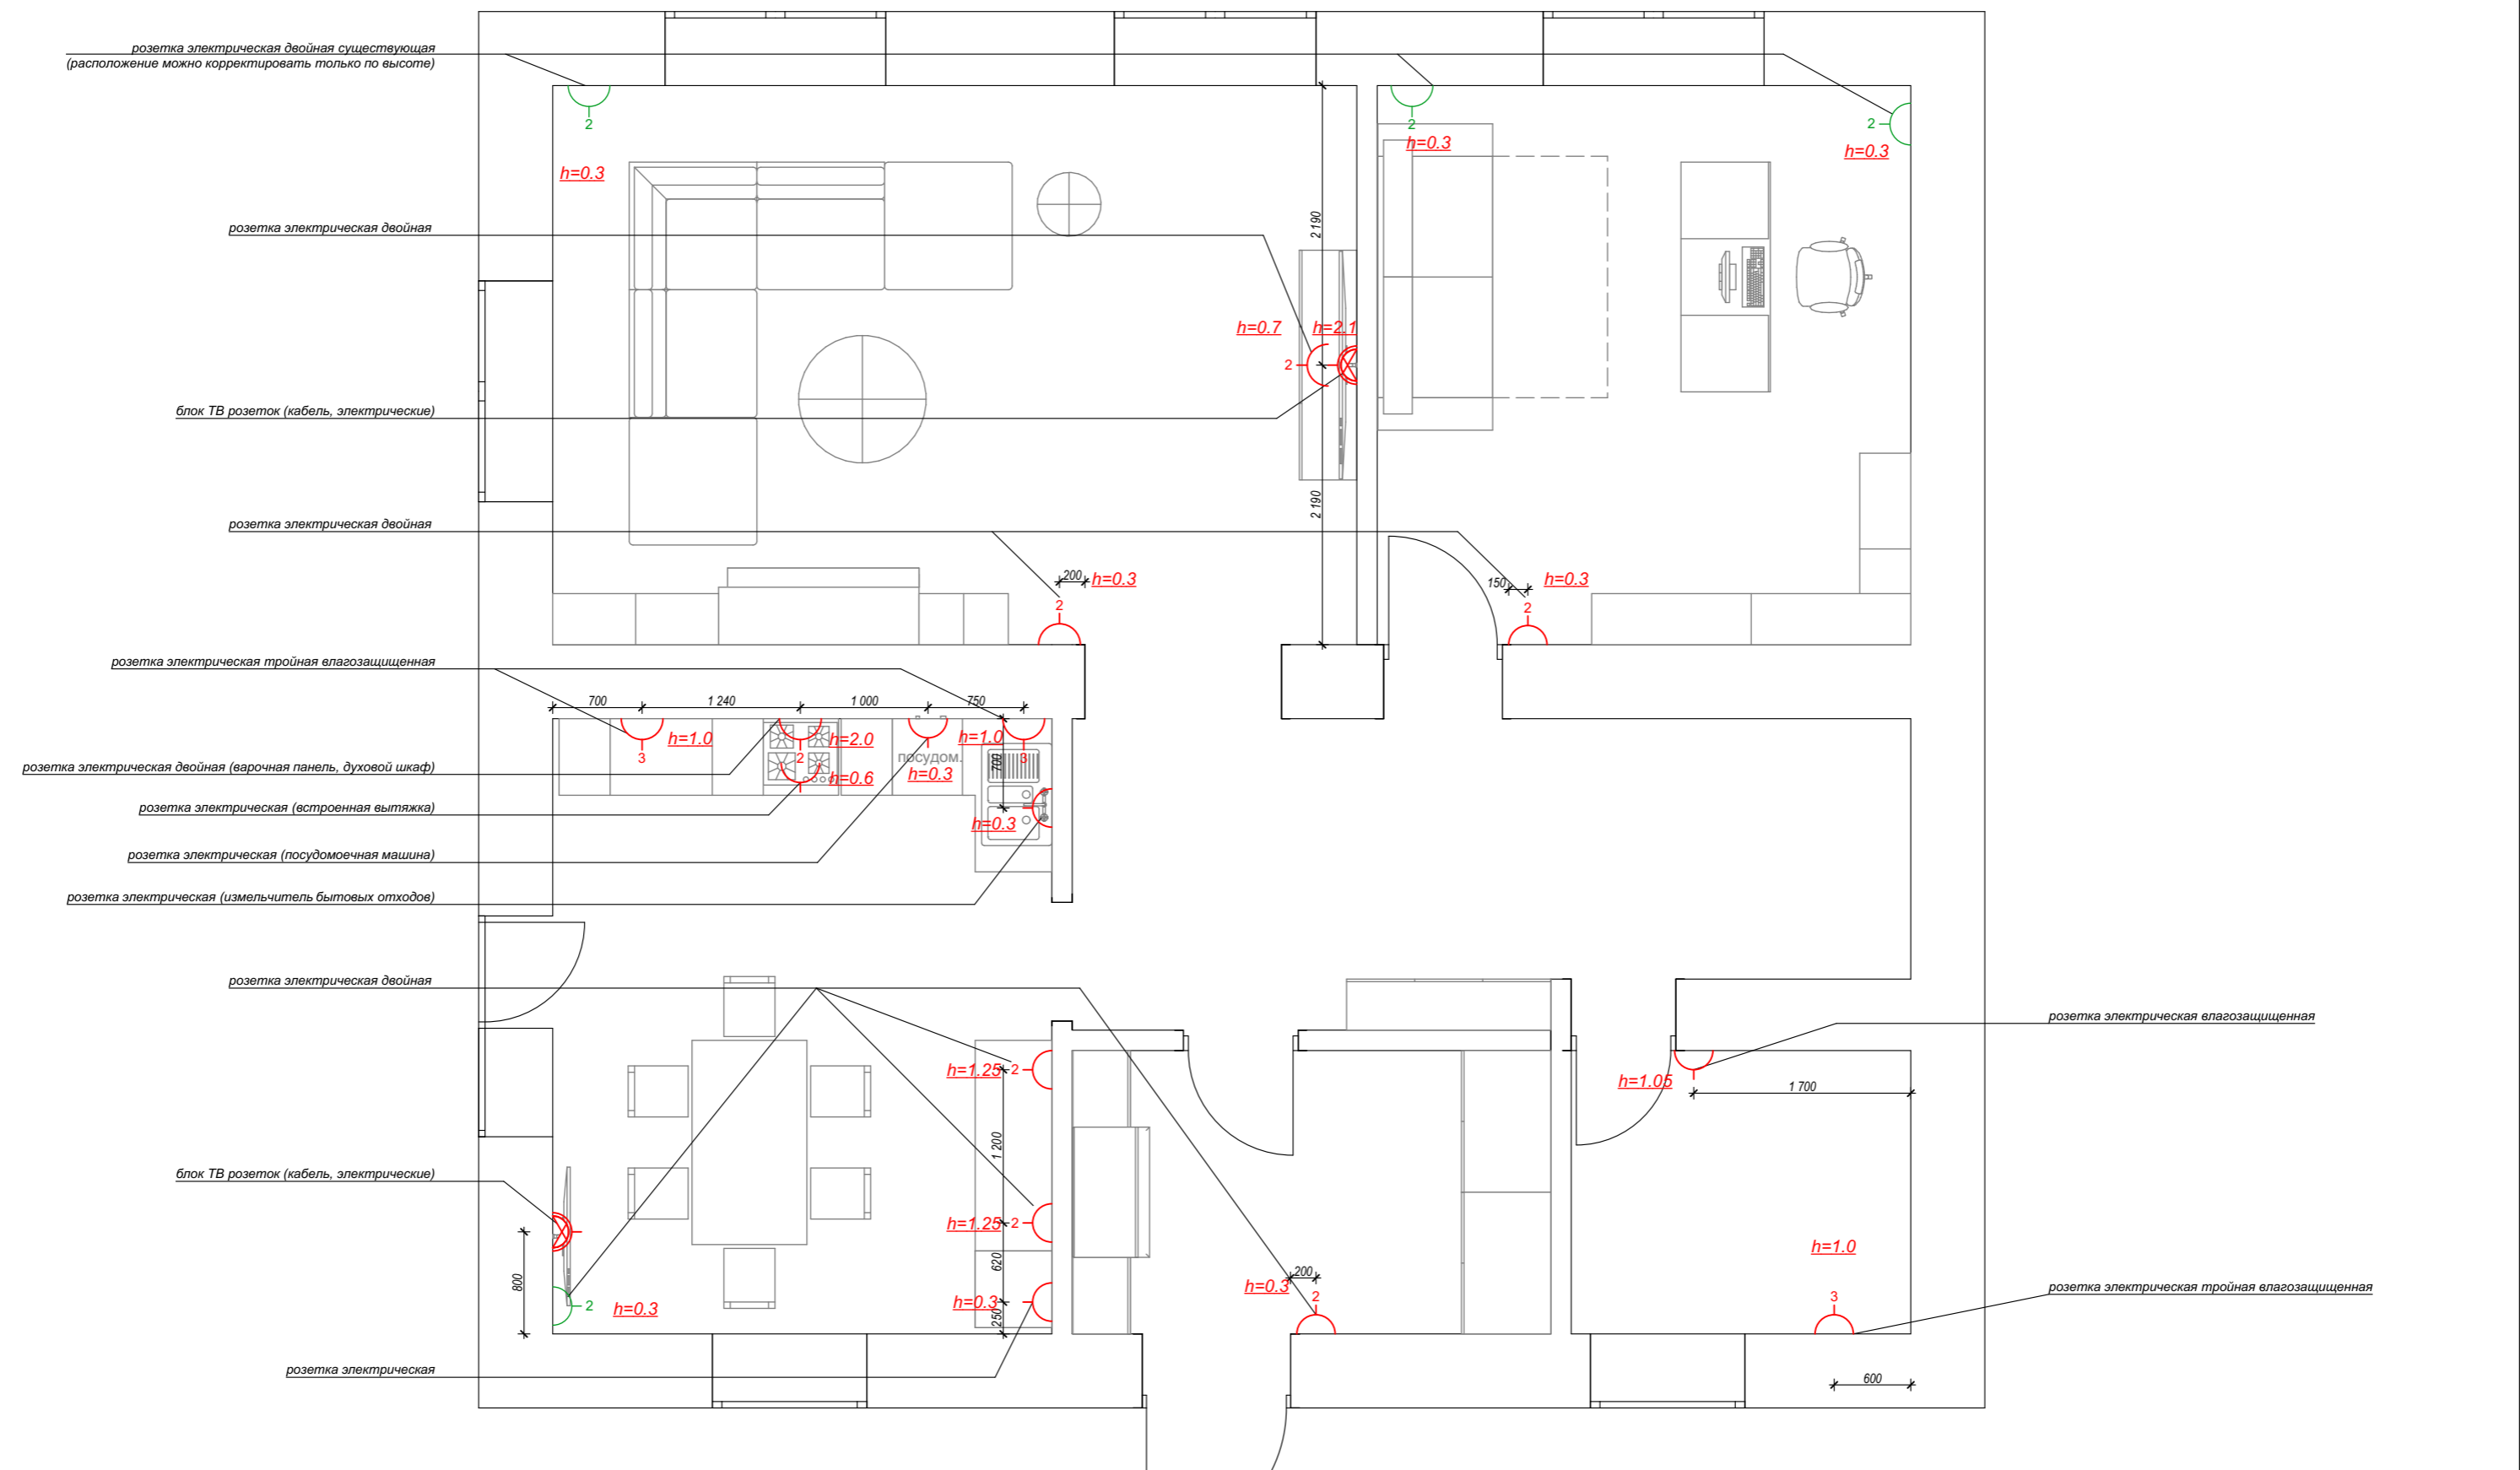

Дизайн проект загородного дома в п. Эстачи

Дизайнер	Любовь Спиридонова	1 этаж. Схема размещения электрических приборов и бытовых розеток. М 1 : 50.	Стадия	Лист	Листов
			ЭП	3	
	+7 9503 174 987		© Студия дизайна Любви Спиридоновой Казань 2022		

светодиодная подсветка рабочей зоны кухни

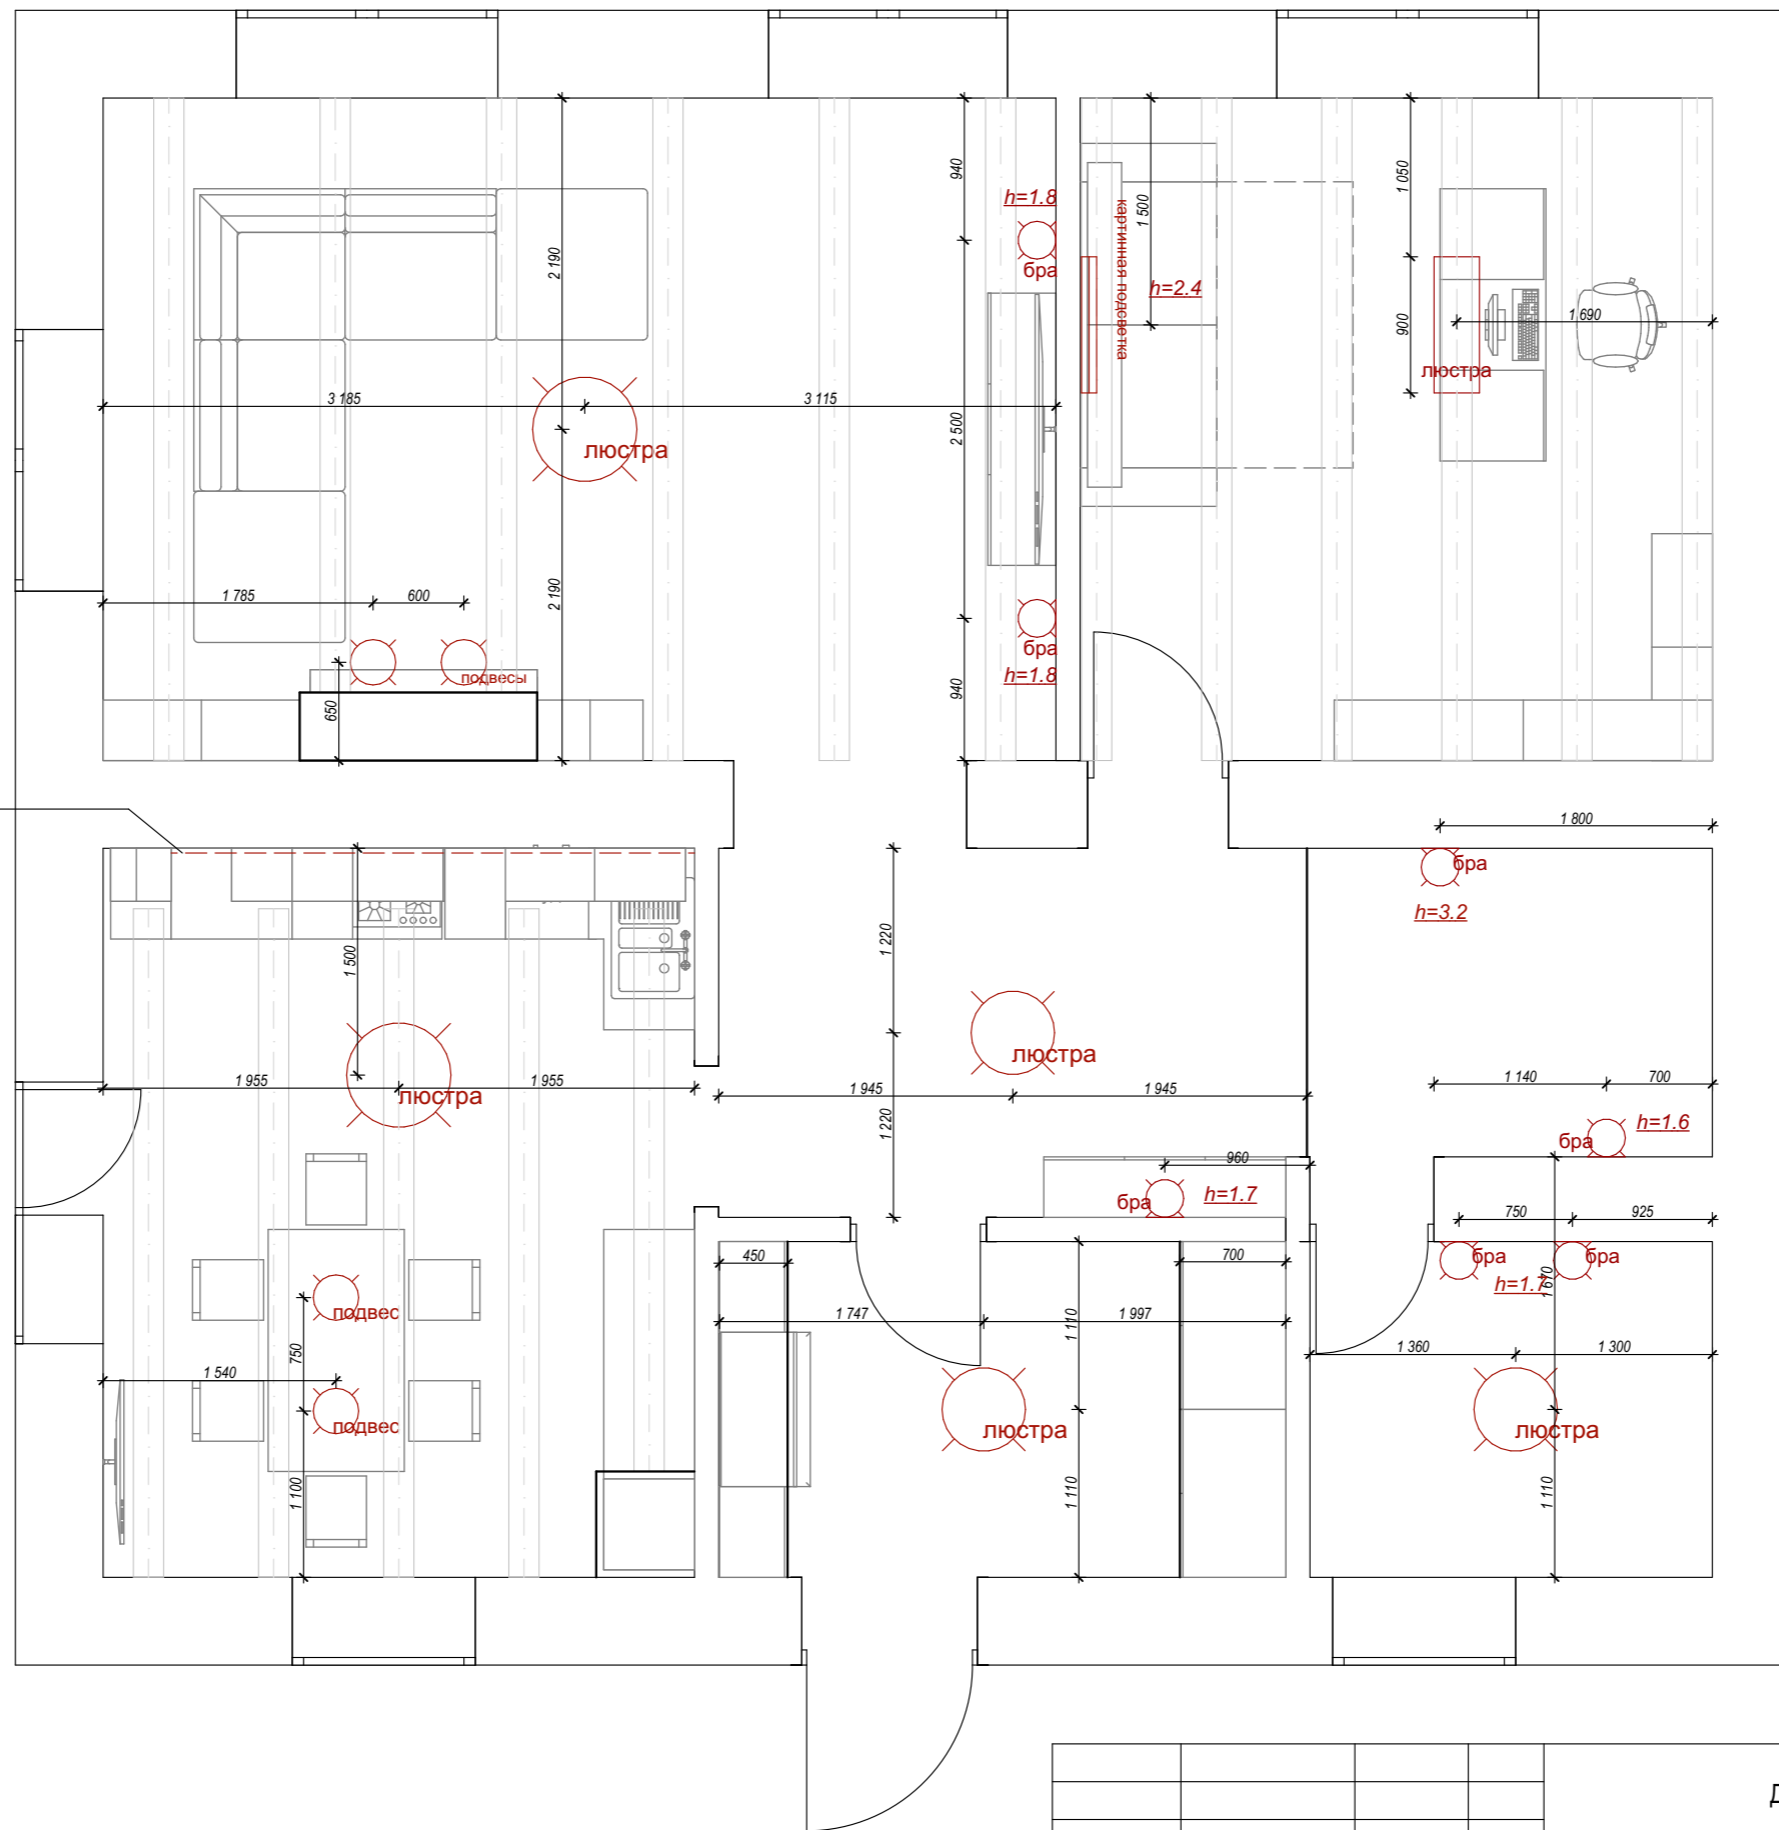

Дизайн проект загородного дома в п. Эстачи


Дизайнер Любовь Спиридонова

1 этаж. Схема размещения осветительных приборов. М 1 : 50.

Стадия	Лист	Листов
ЭП	4	

© Студия дизайна Любви Спиридоновой  
Казань 2022

+7 9503 174 987

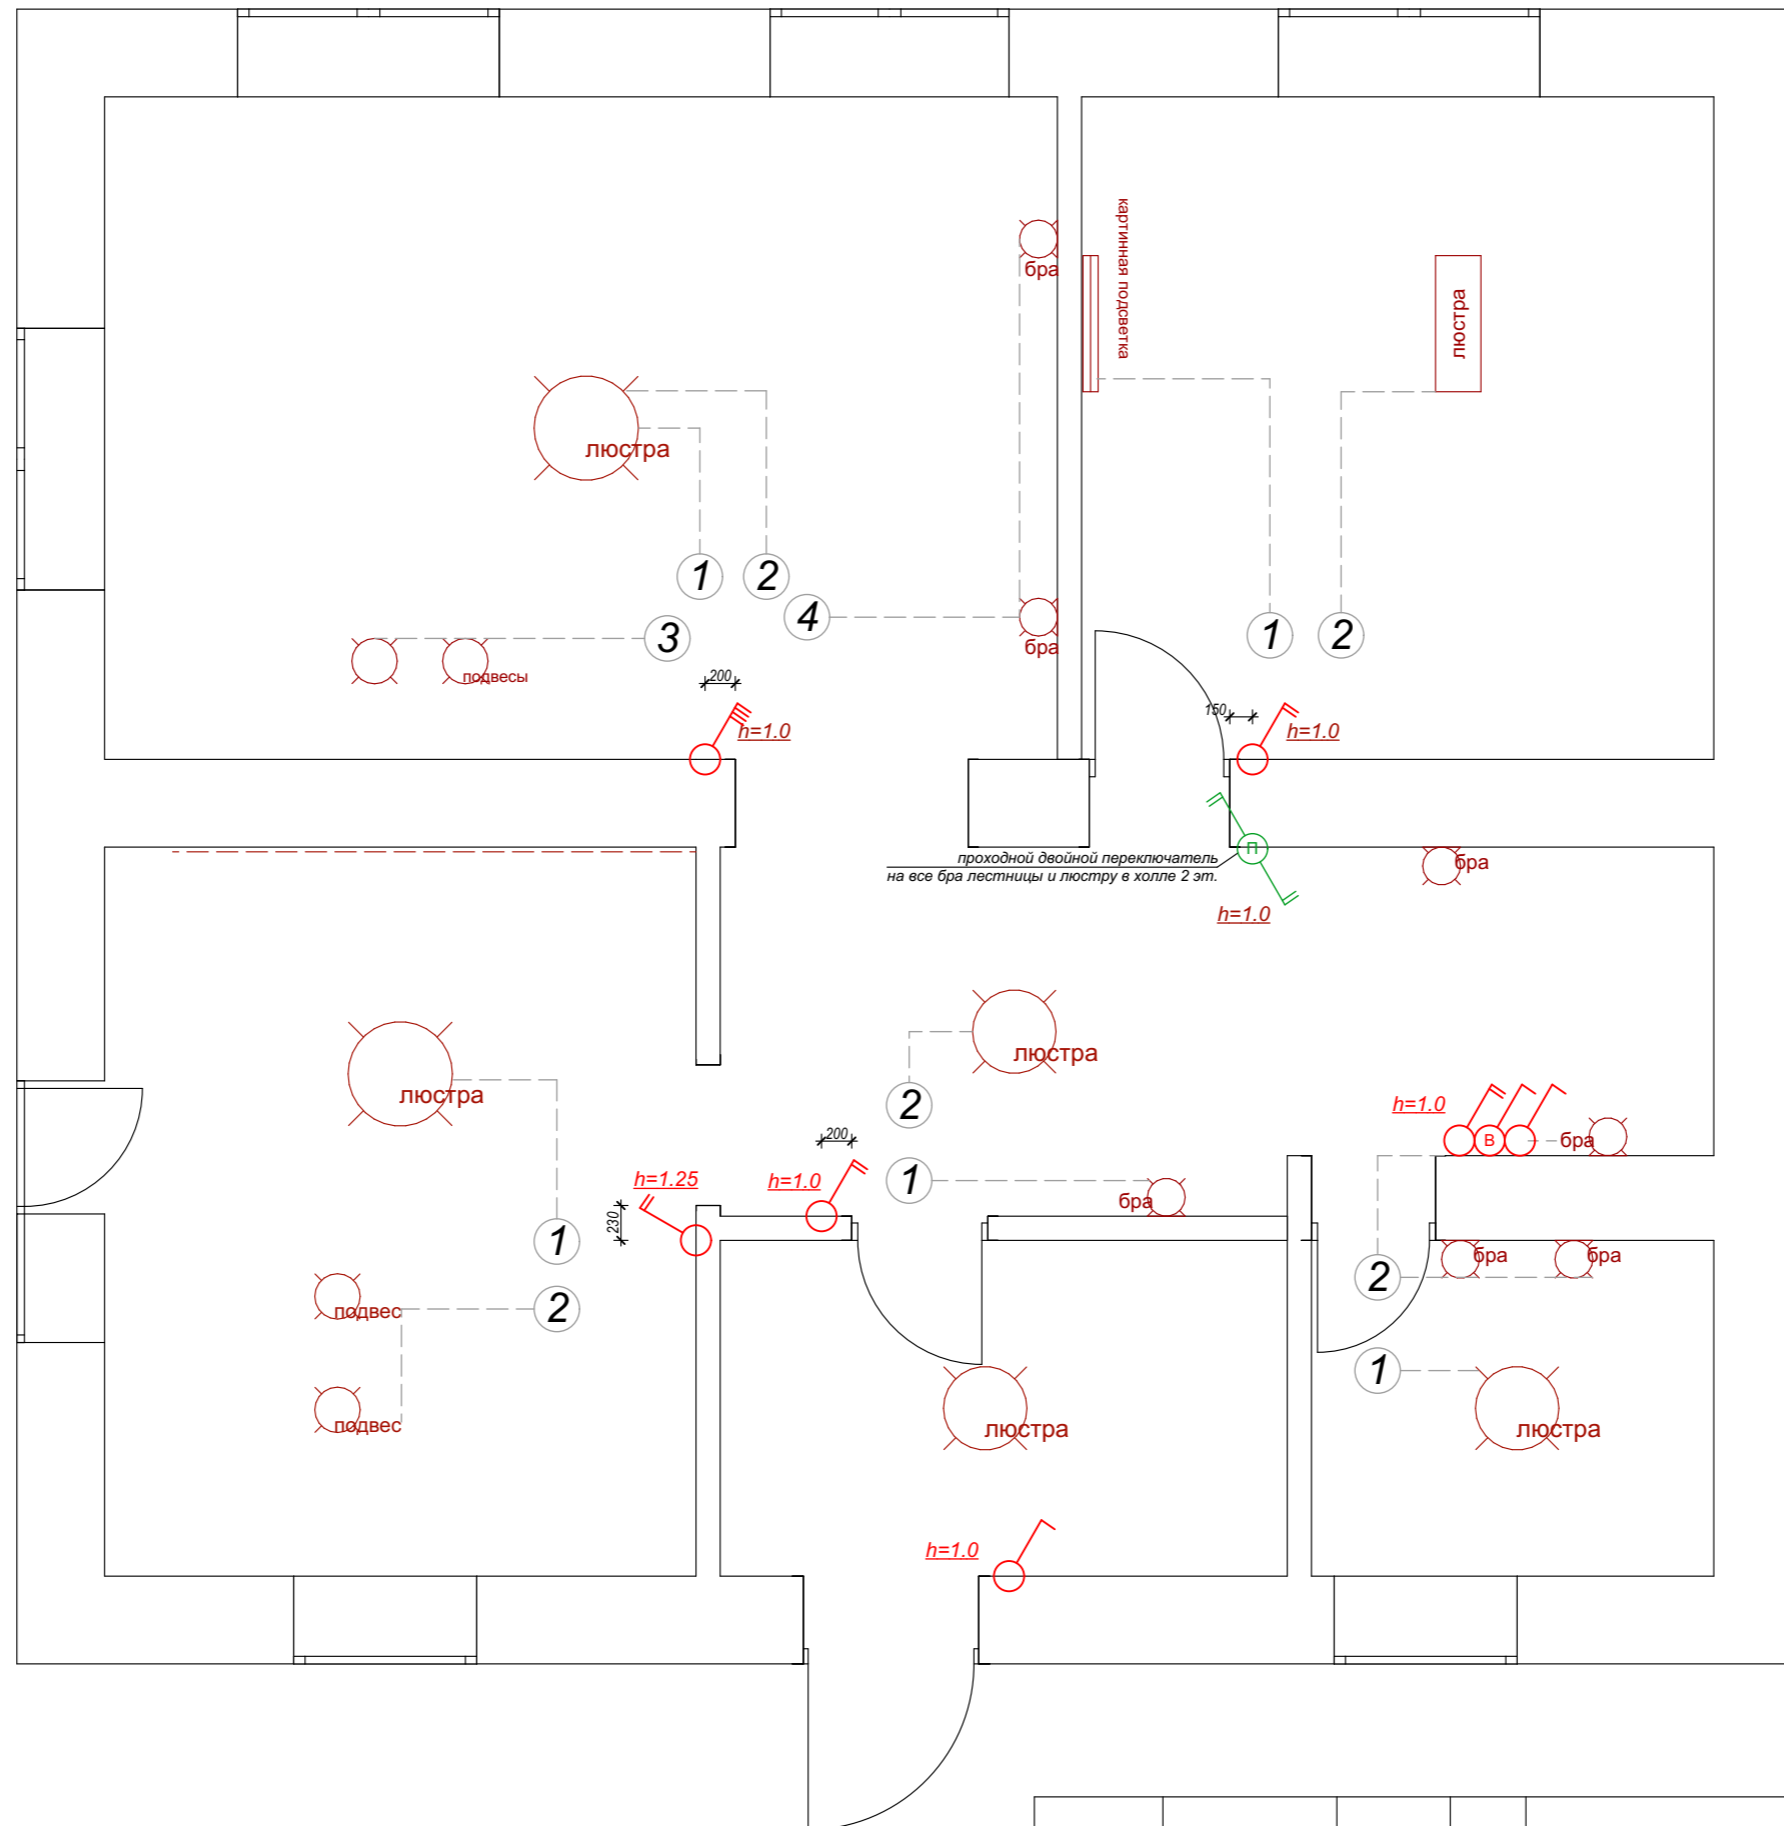

**Примечание:**

1. В санузлах предусмотреть принудительную вентиляцию. Включение отдельной клавишей ( на схеме указана В)
2. Все высоты указаны от чистого пола.

Дизайнер	Любовь Спиридонова		
	+7 9503 174 987		

Дизайн проект загородного дома в п. Эстачи

1 этаж. Схема групп освещения. М 1 : 50.


Стадия	Лист	Листов
ЭП	5	

© Студия дизайна Любови Спиридоновой  
Казань 2022







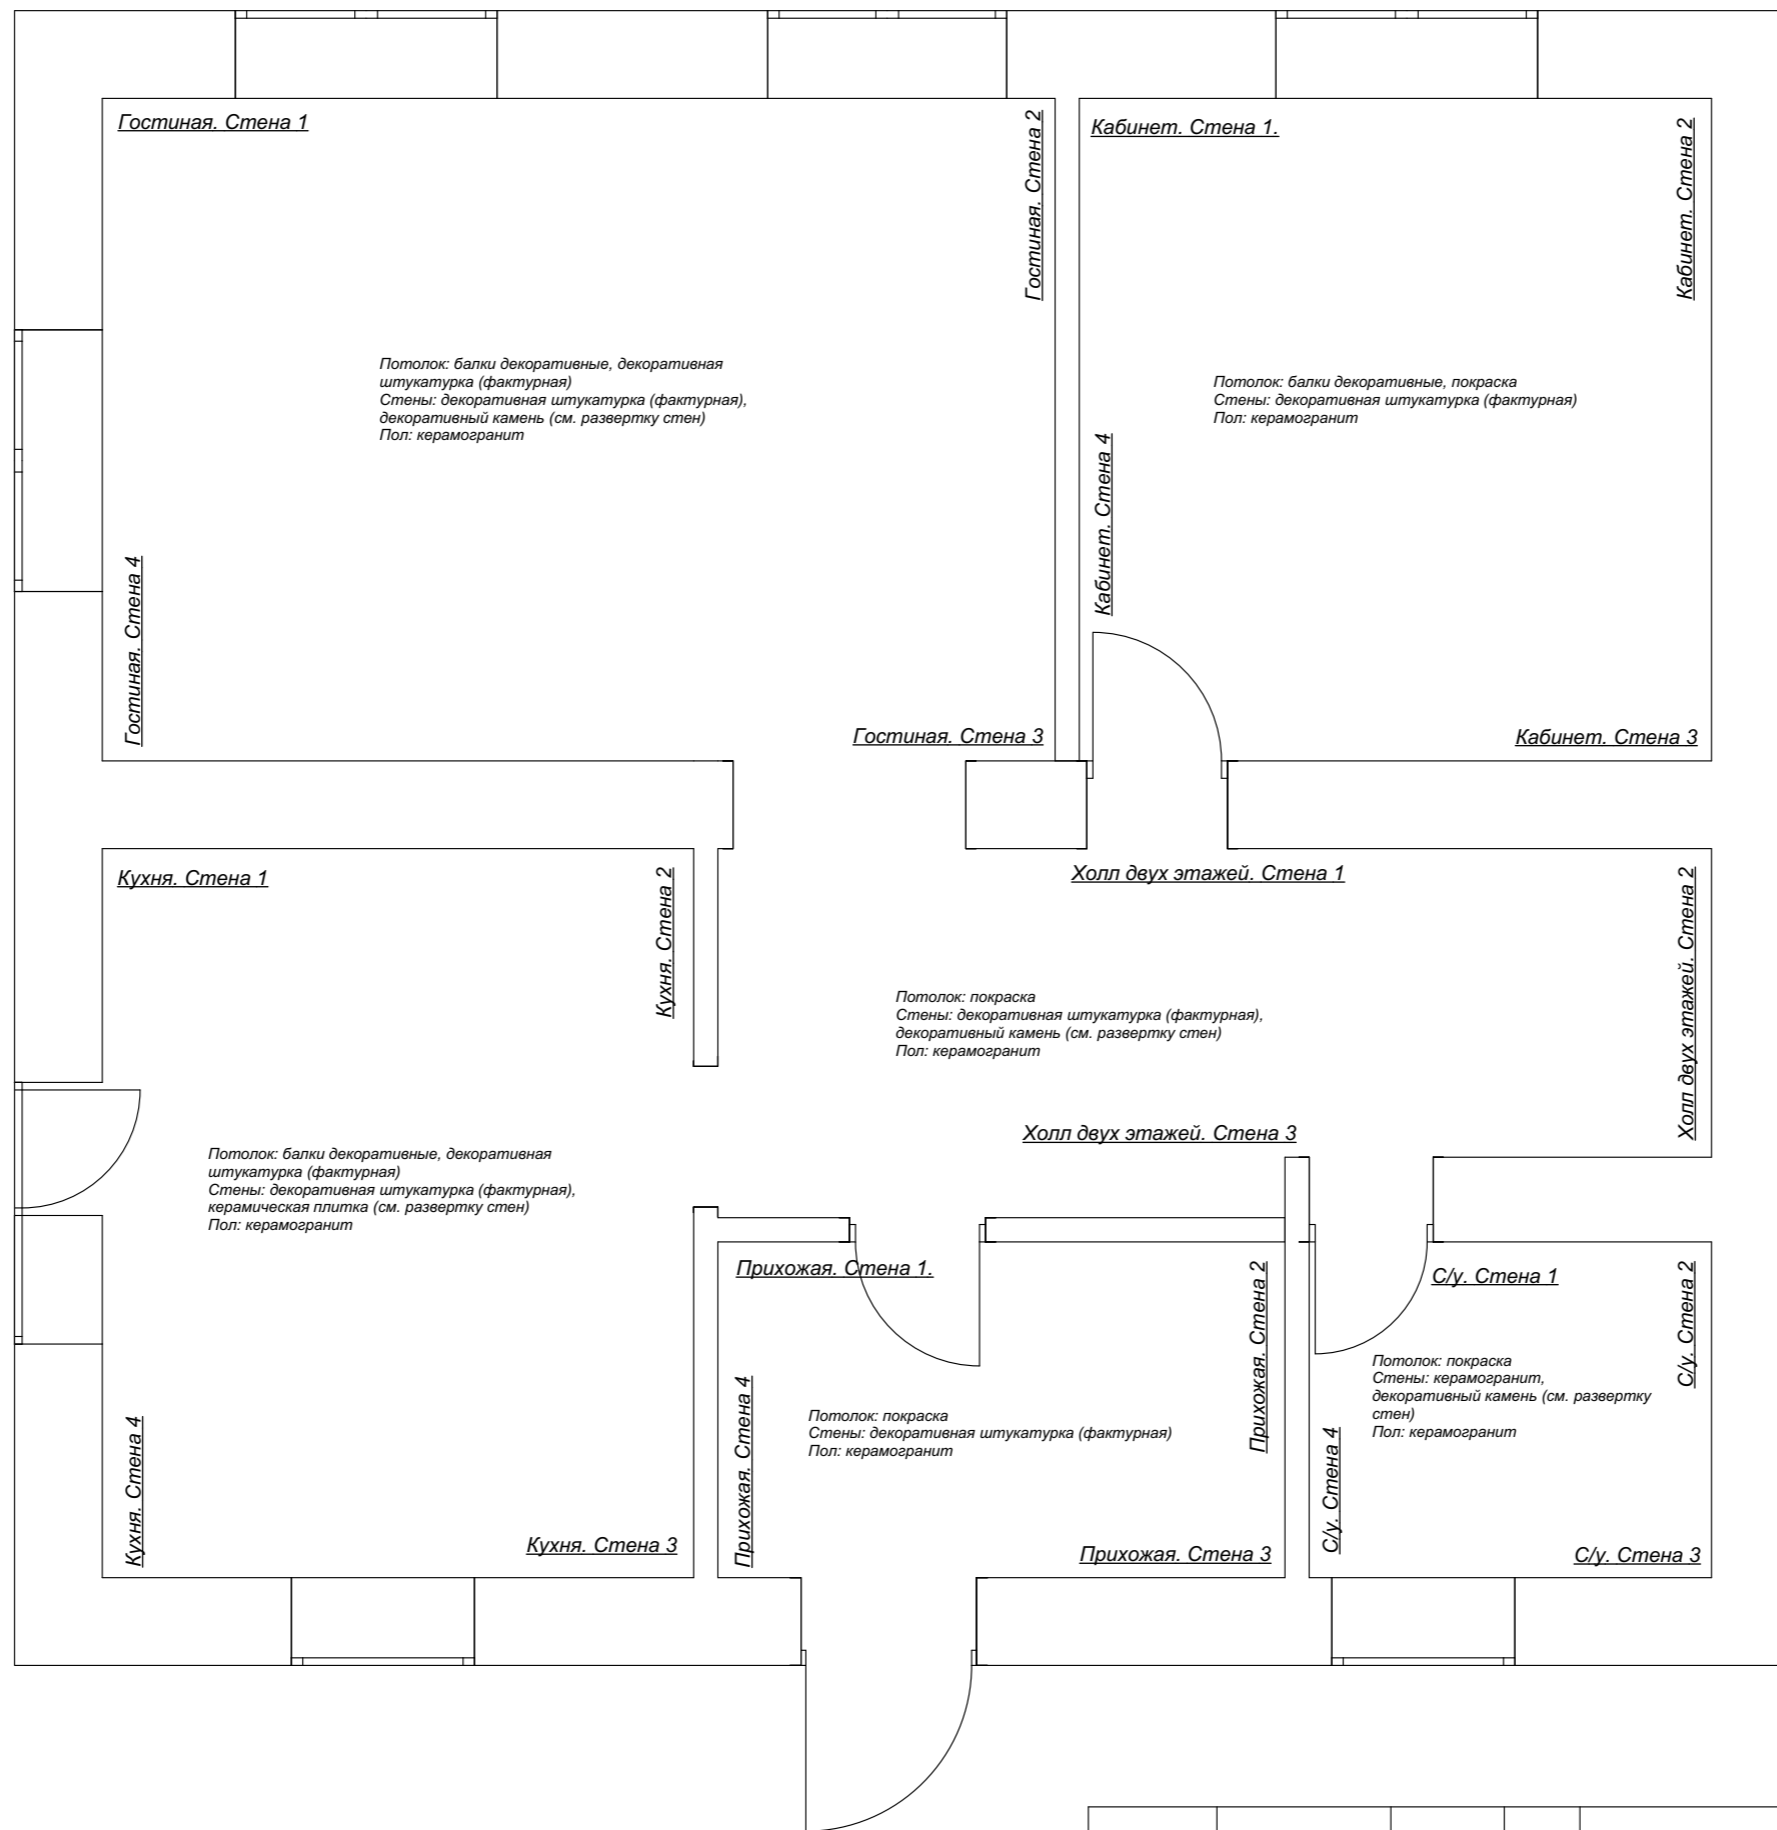

Дизайнер	Любовь Спиридонова		
	+7 9503 174 987		


Дизайн проект загородного дома в п. Эстачи

1 этаж. Отделочный план. М 1 : 50.

Стадия	Лист	Листов
ЭП	8	


© Студия дизайна Любви Спиридоновой  
 Казань 2022



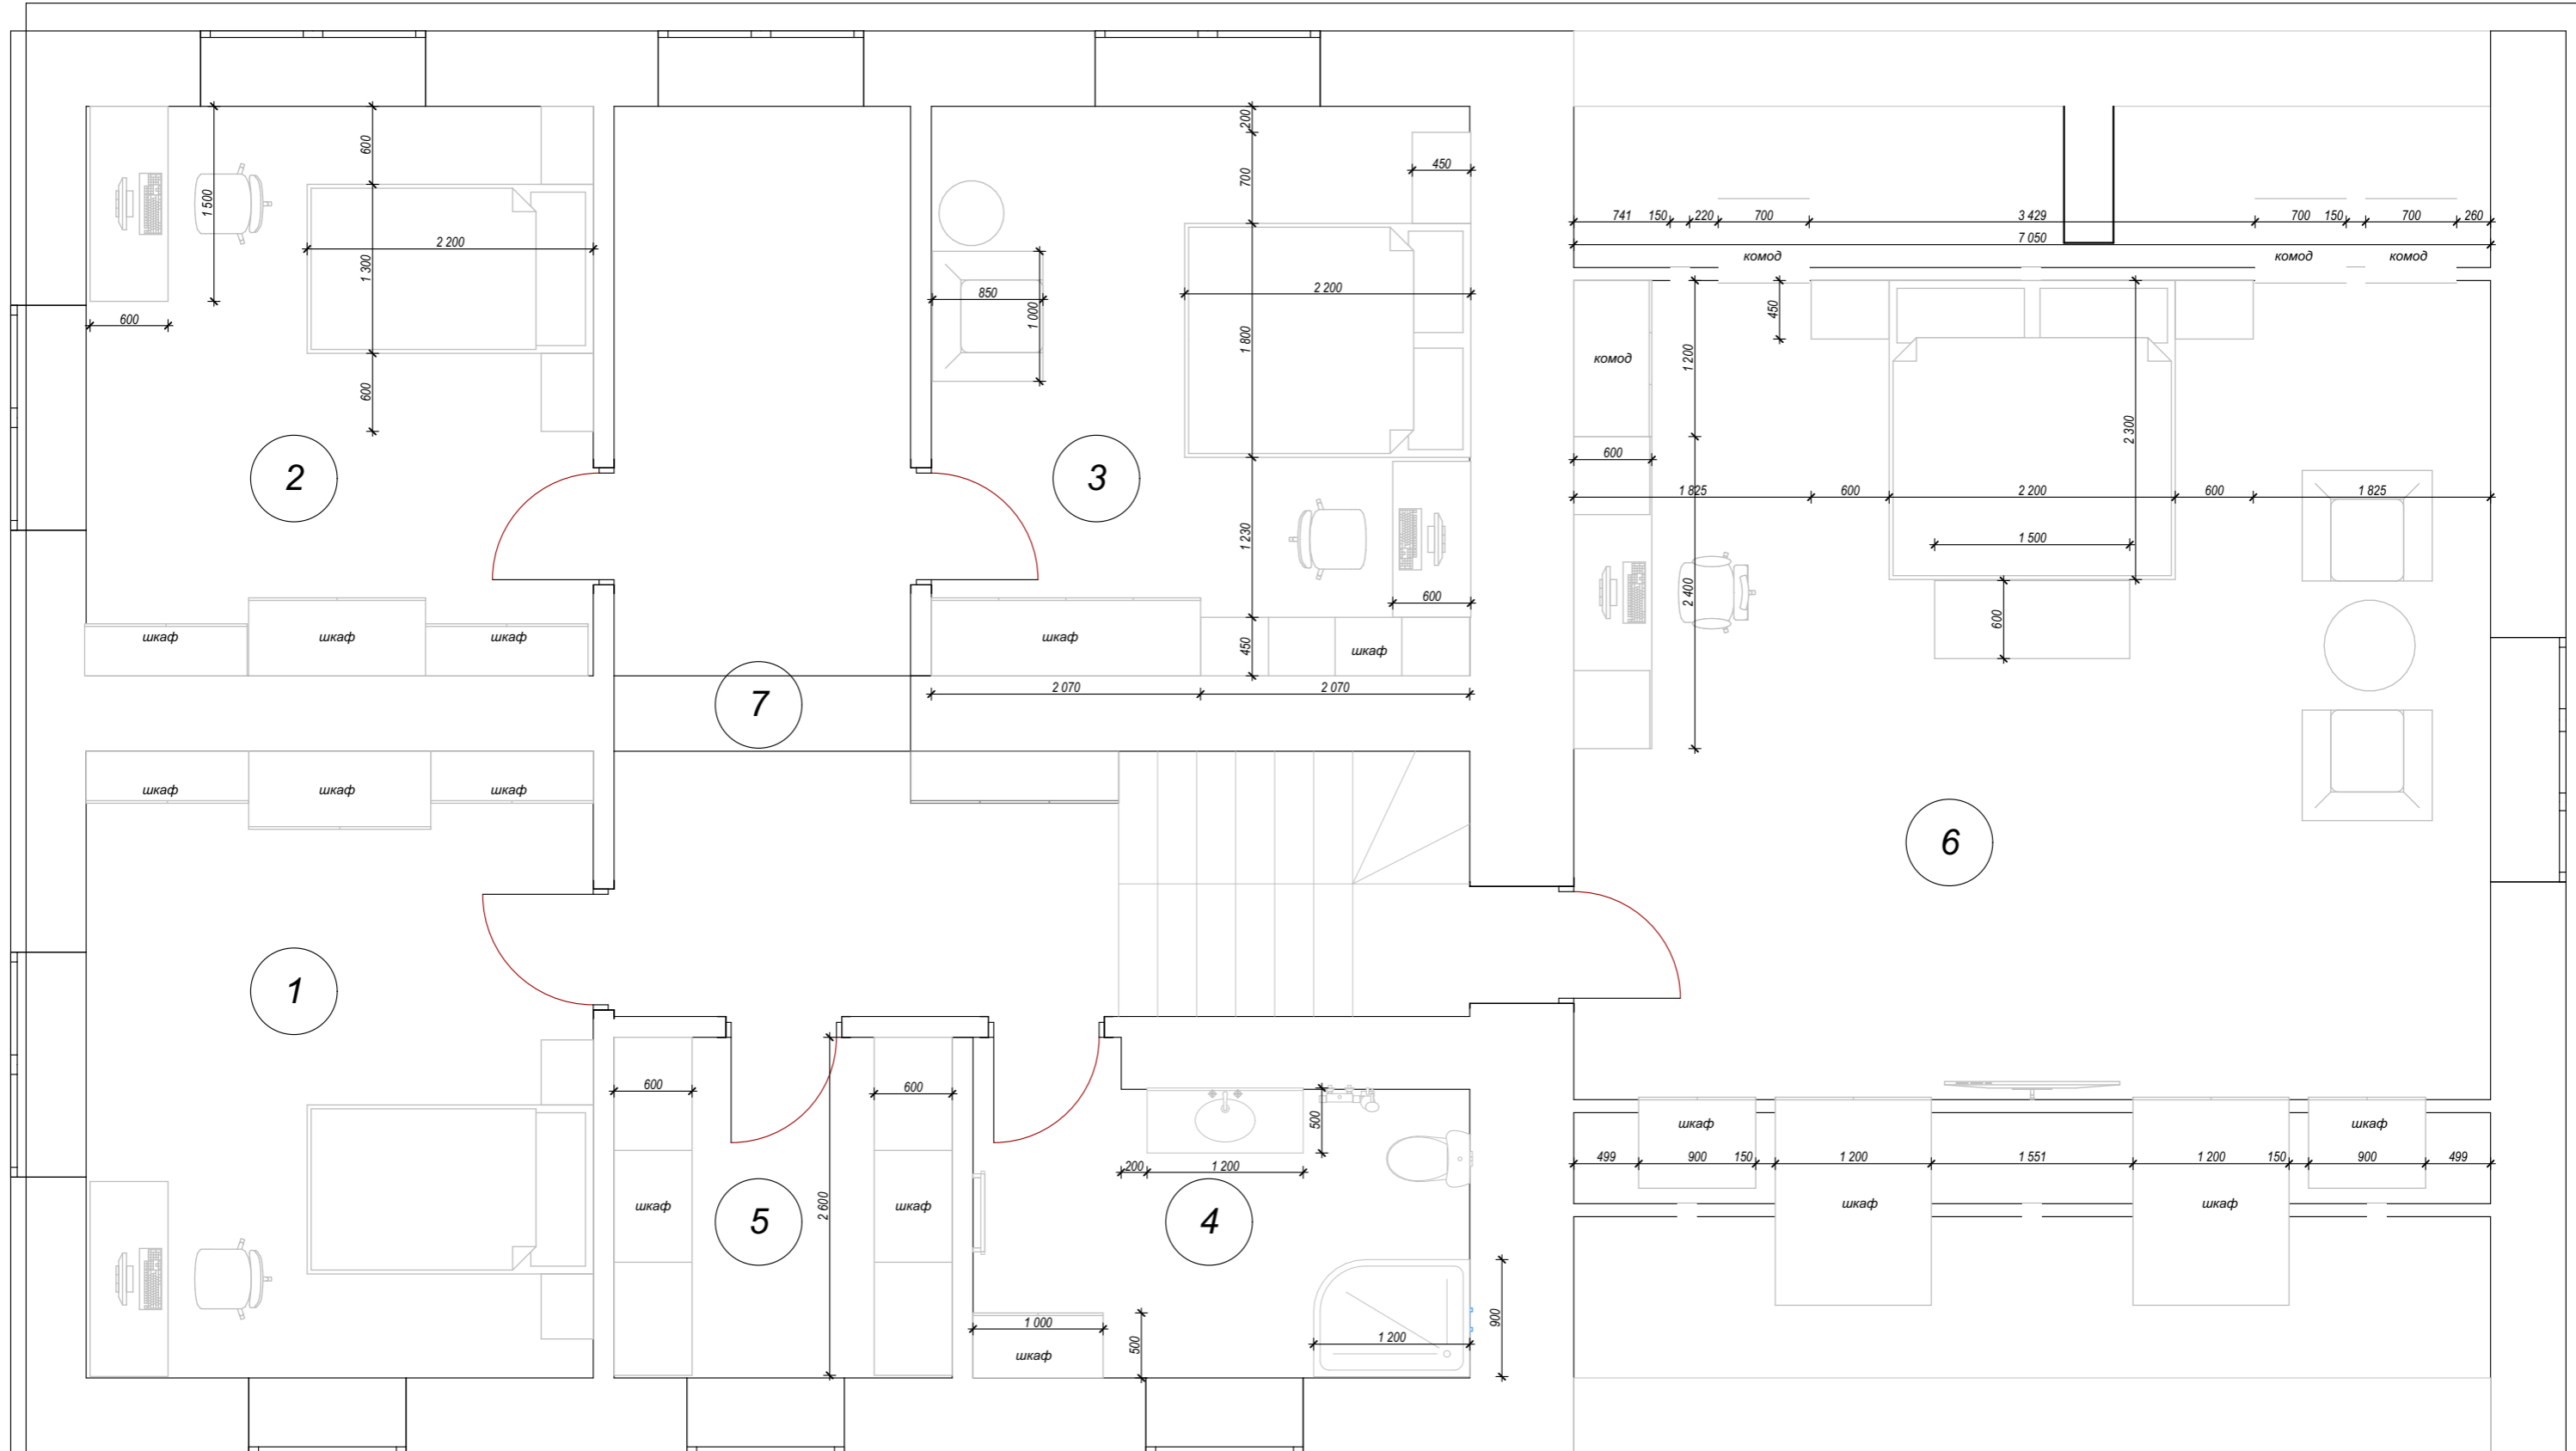


№п.п.	Наименование	Площадь, м2
1	Спальня младшей дочери	18,80
2	Спальня сына	17,08
3	Спальня старшей дочери	18,14
4	Душевая	8,93
5	Гардеробная	6,81
6	Мастер спальня	44,42
7	Холл 2 этажа	18,31
	Общая площадь	132,49

Дизайн проект загородного дома в п. Эстачи		
Дизайнер	Любовь Спиридонова	
2 этаж. Схема расстановки мебели. М 1 : 50.		
		Студия дизайна Любови Спиридоновой Казань 2022
	+7 9503 174 987	

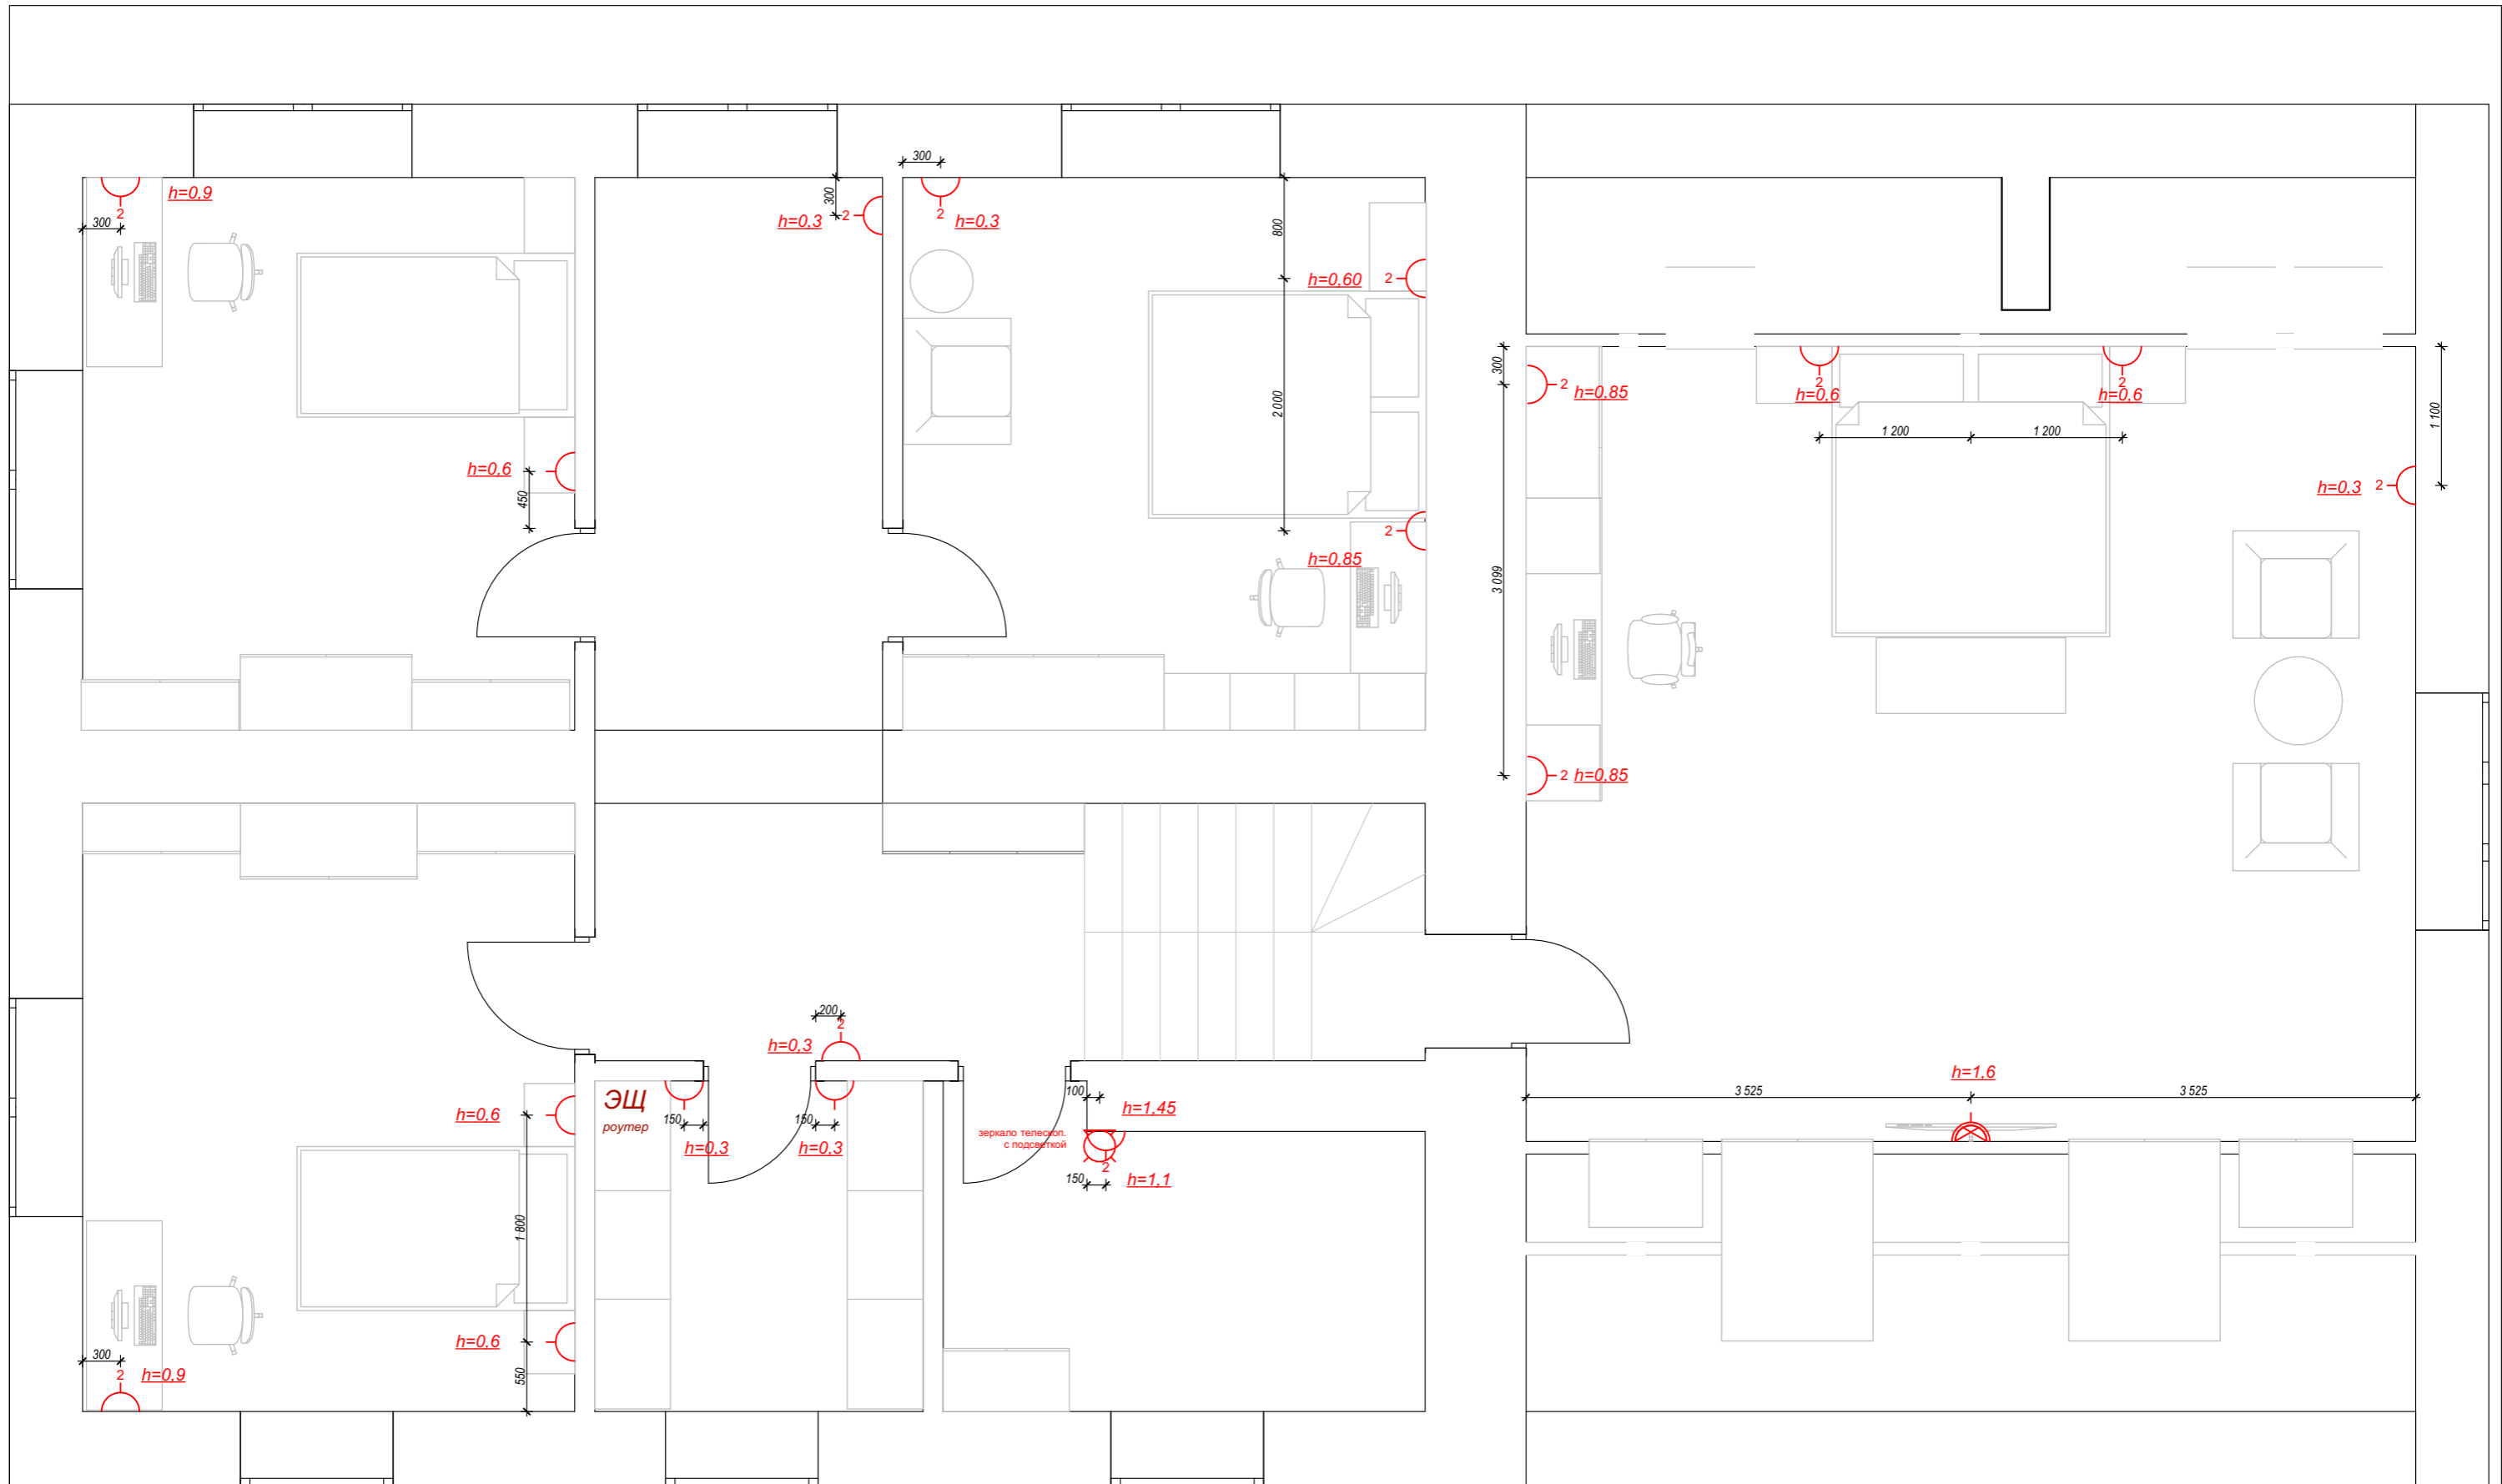

Дизайн проект загородного дома в п. Эстачи					
Дизайнер	Любовь Спиридонова	2 этаж. Схема размещения электрических приборов и бытовых розеток. М 1 : 50.	Стадия	Лист	Листов
			ЭП	11	
			© Студия дизайна Любви Спиридоновой Казань 2022		
	+7 9503 174 987				

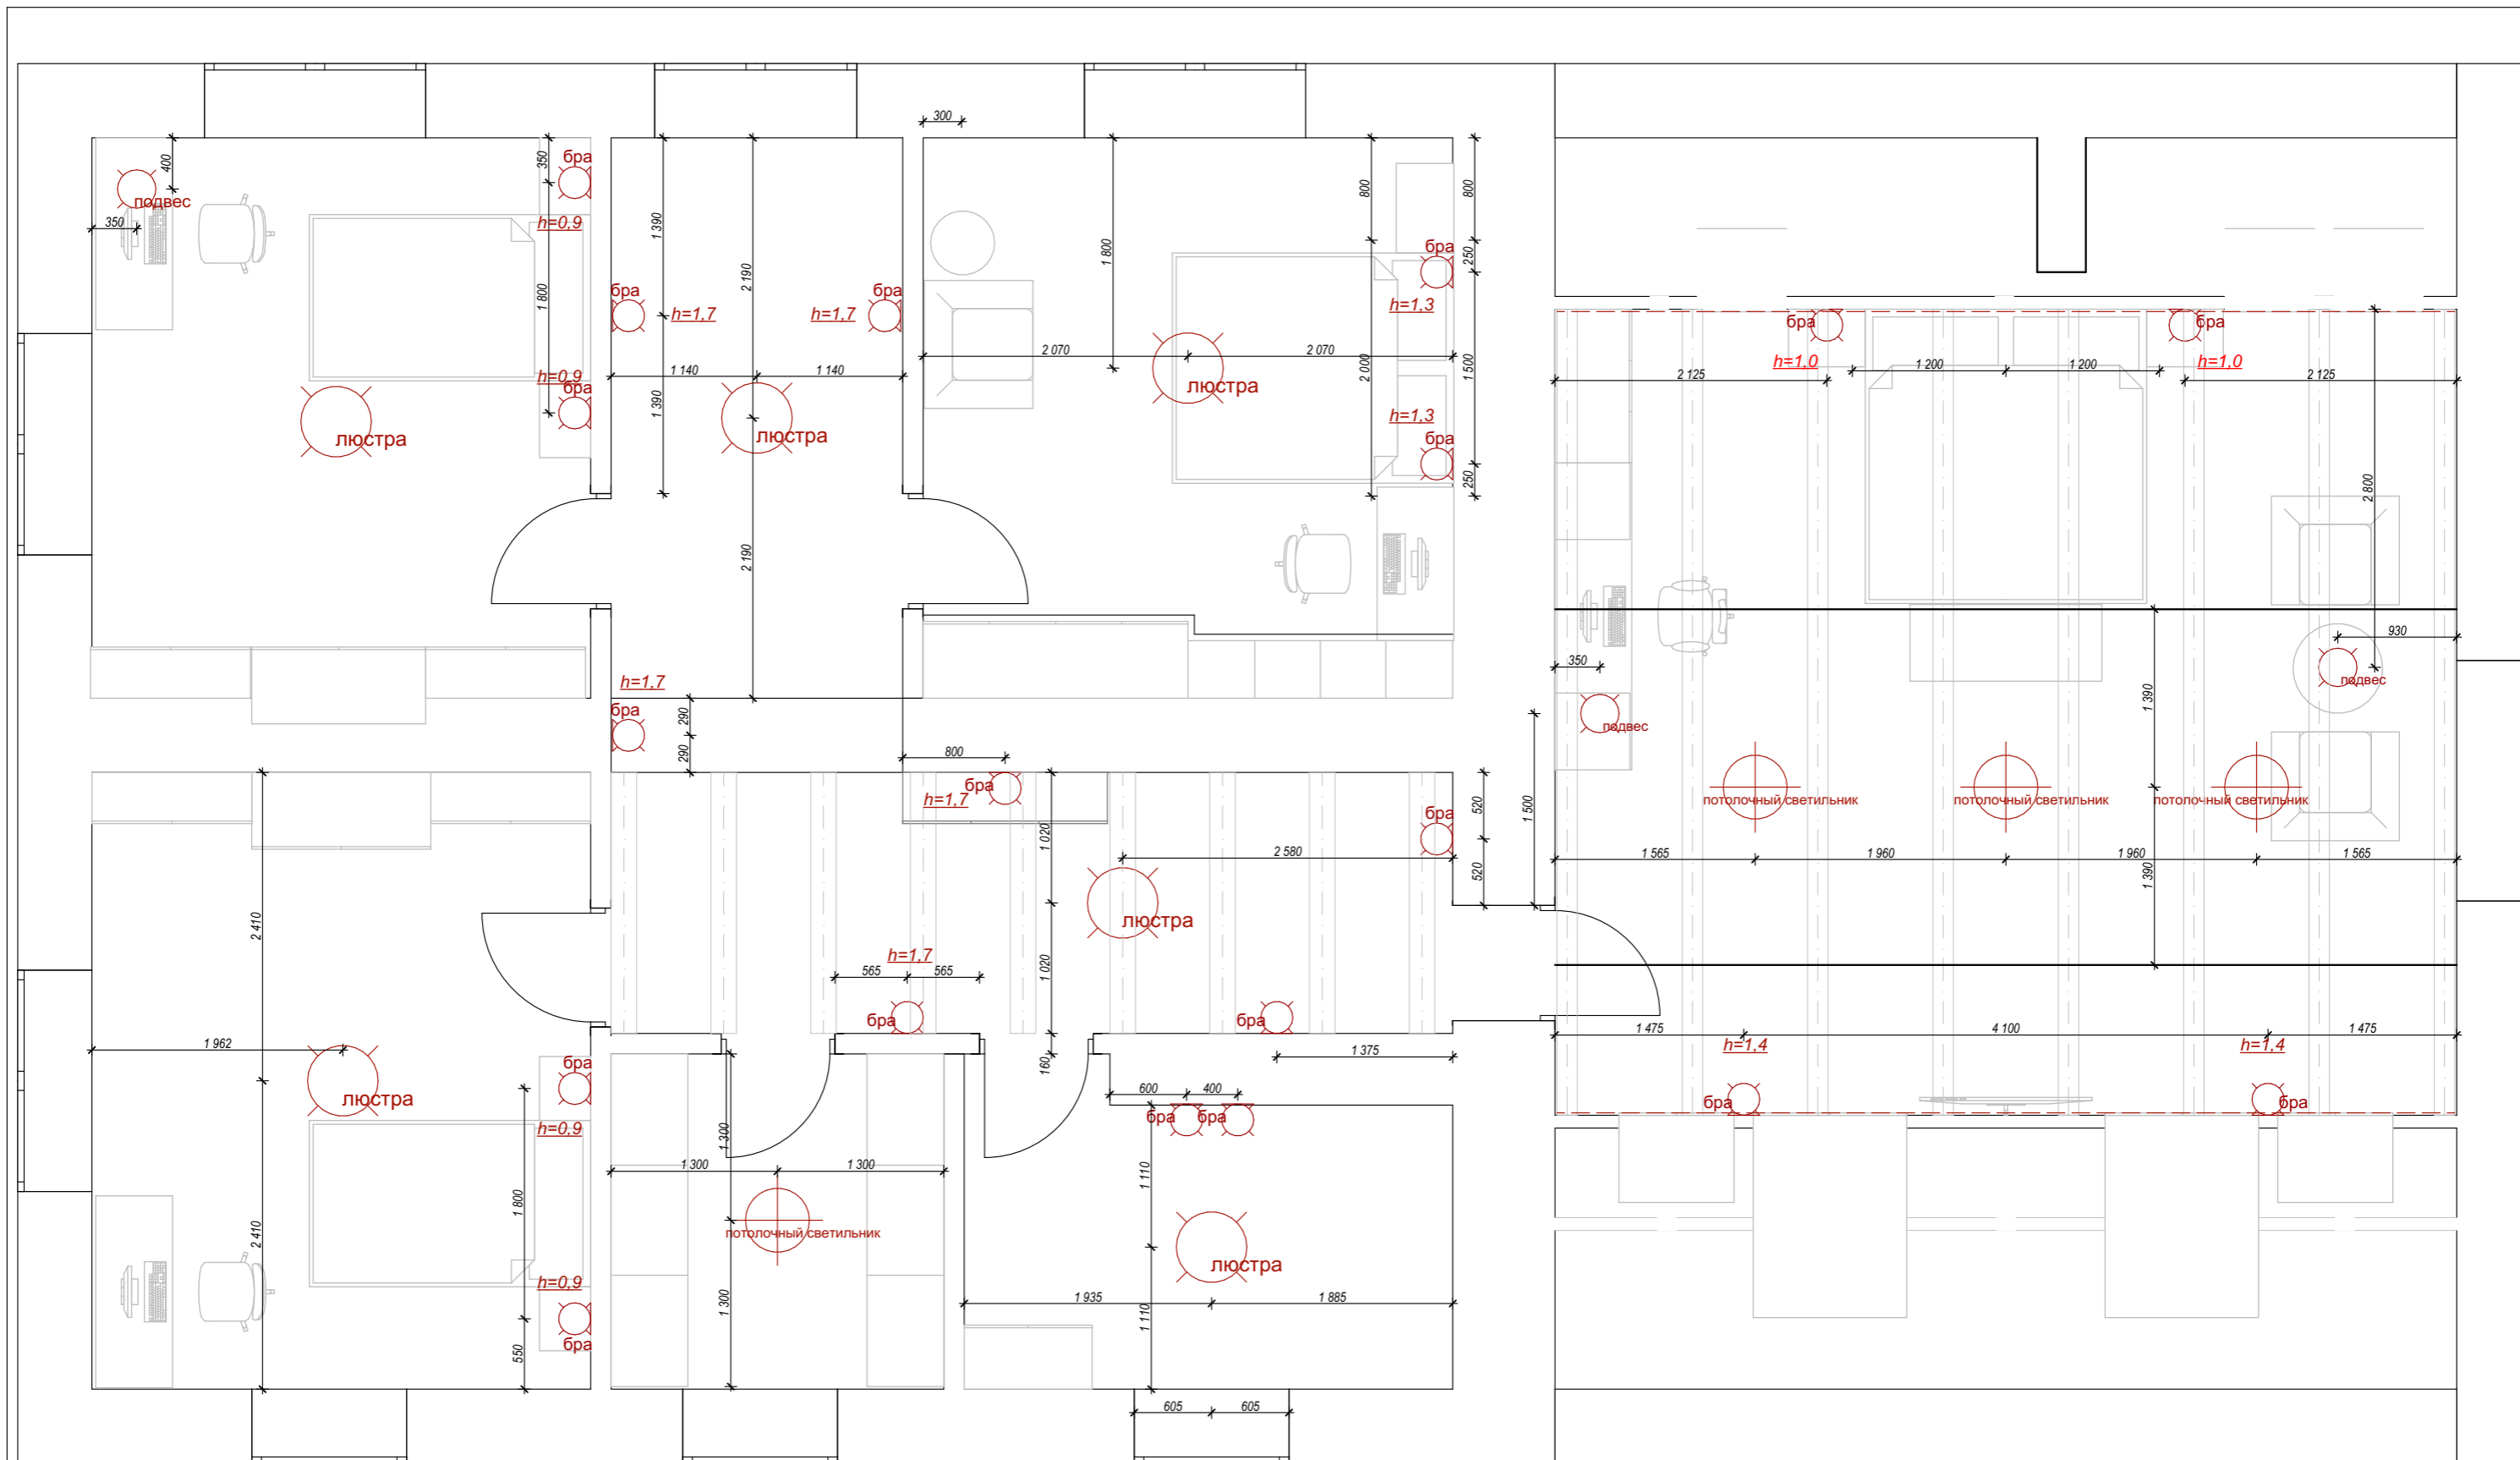

Примечание:

1. Для светодиодной подсветки требуется штатное место для трансформатора с возможностью доступа.


Дизайн проект загородного дома в п. Эстачи					
Дизайнер	Любовь Спиридонова		Стадия	Лист	Листов
			ЭП	12	
			© Студия дизайна Любови Спиридоновой Казань 2022		
	+7 9503 174 987				

1 этаж. Схема размещения осветительных приборов. М 1 : 50.







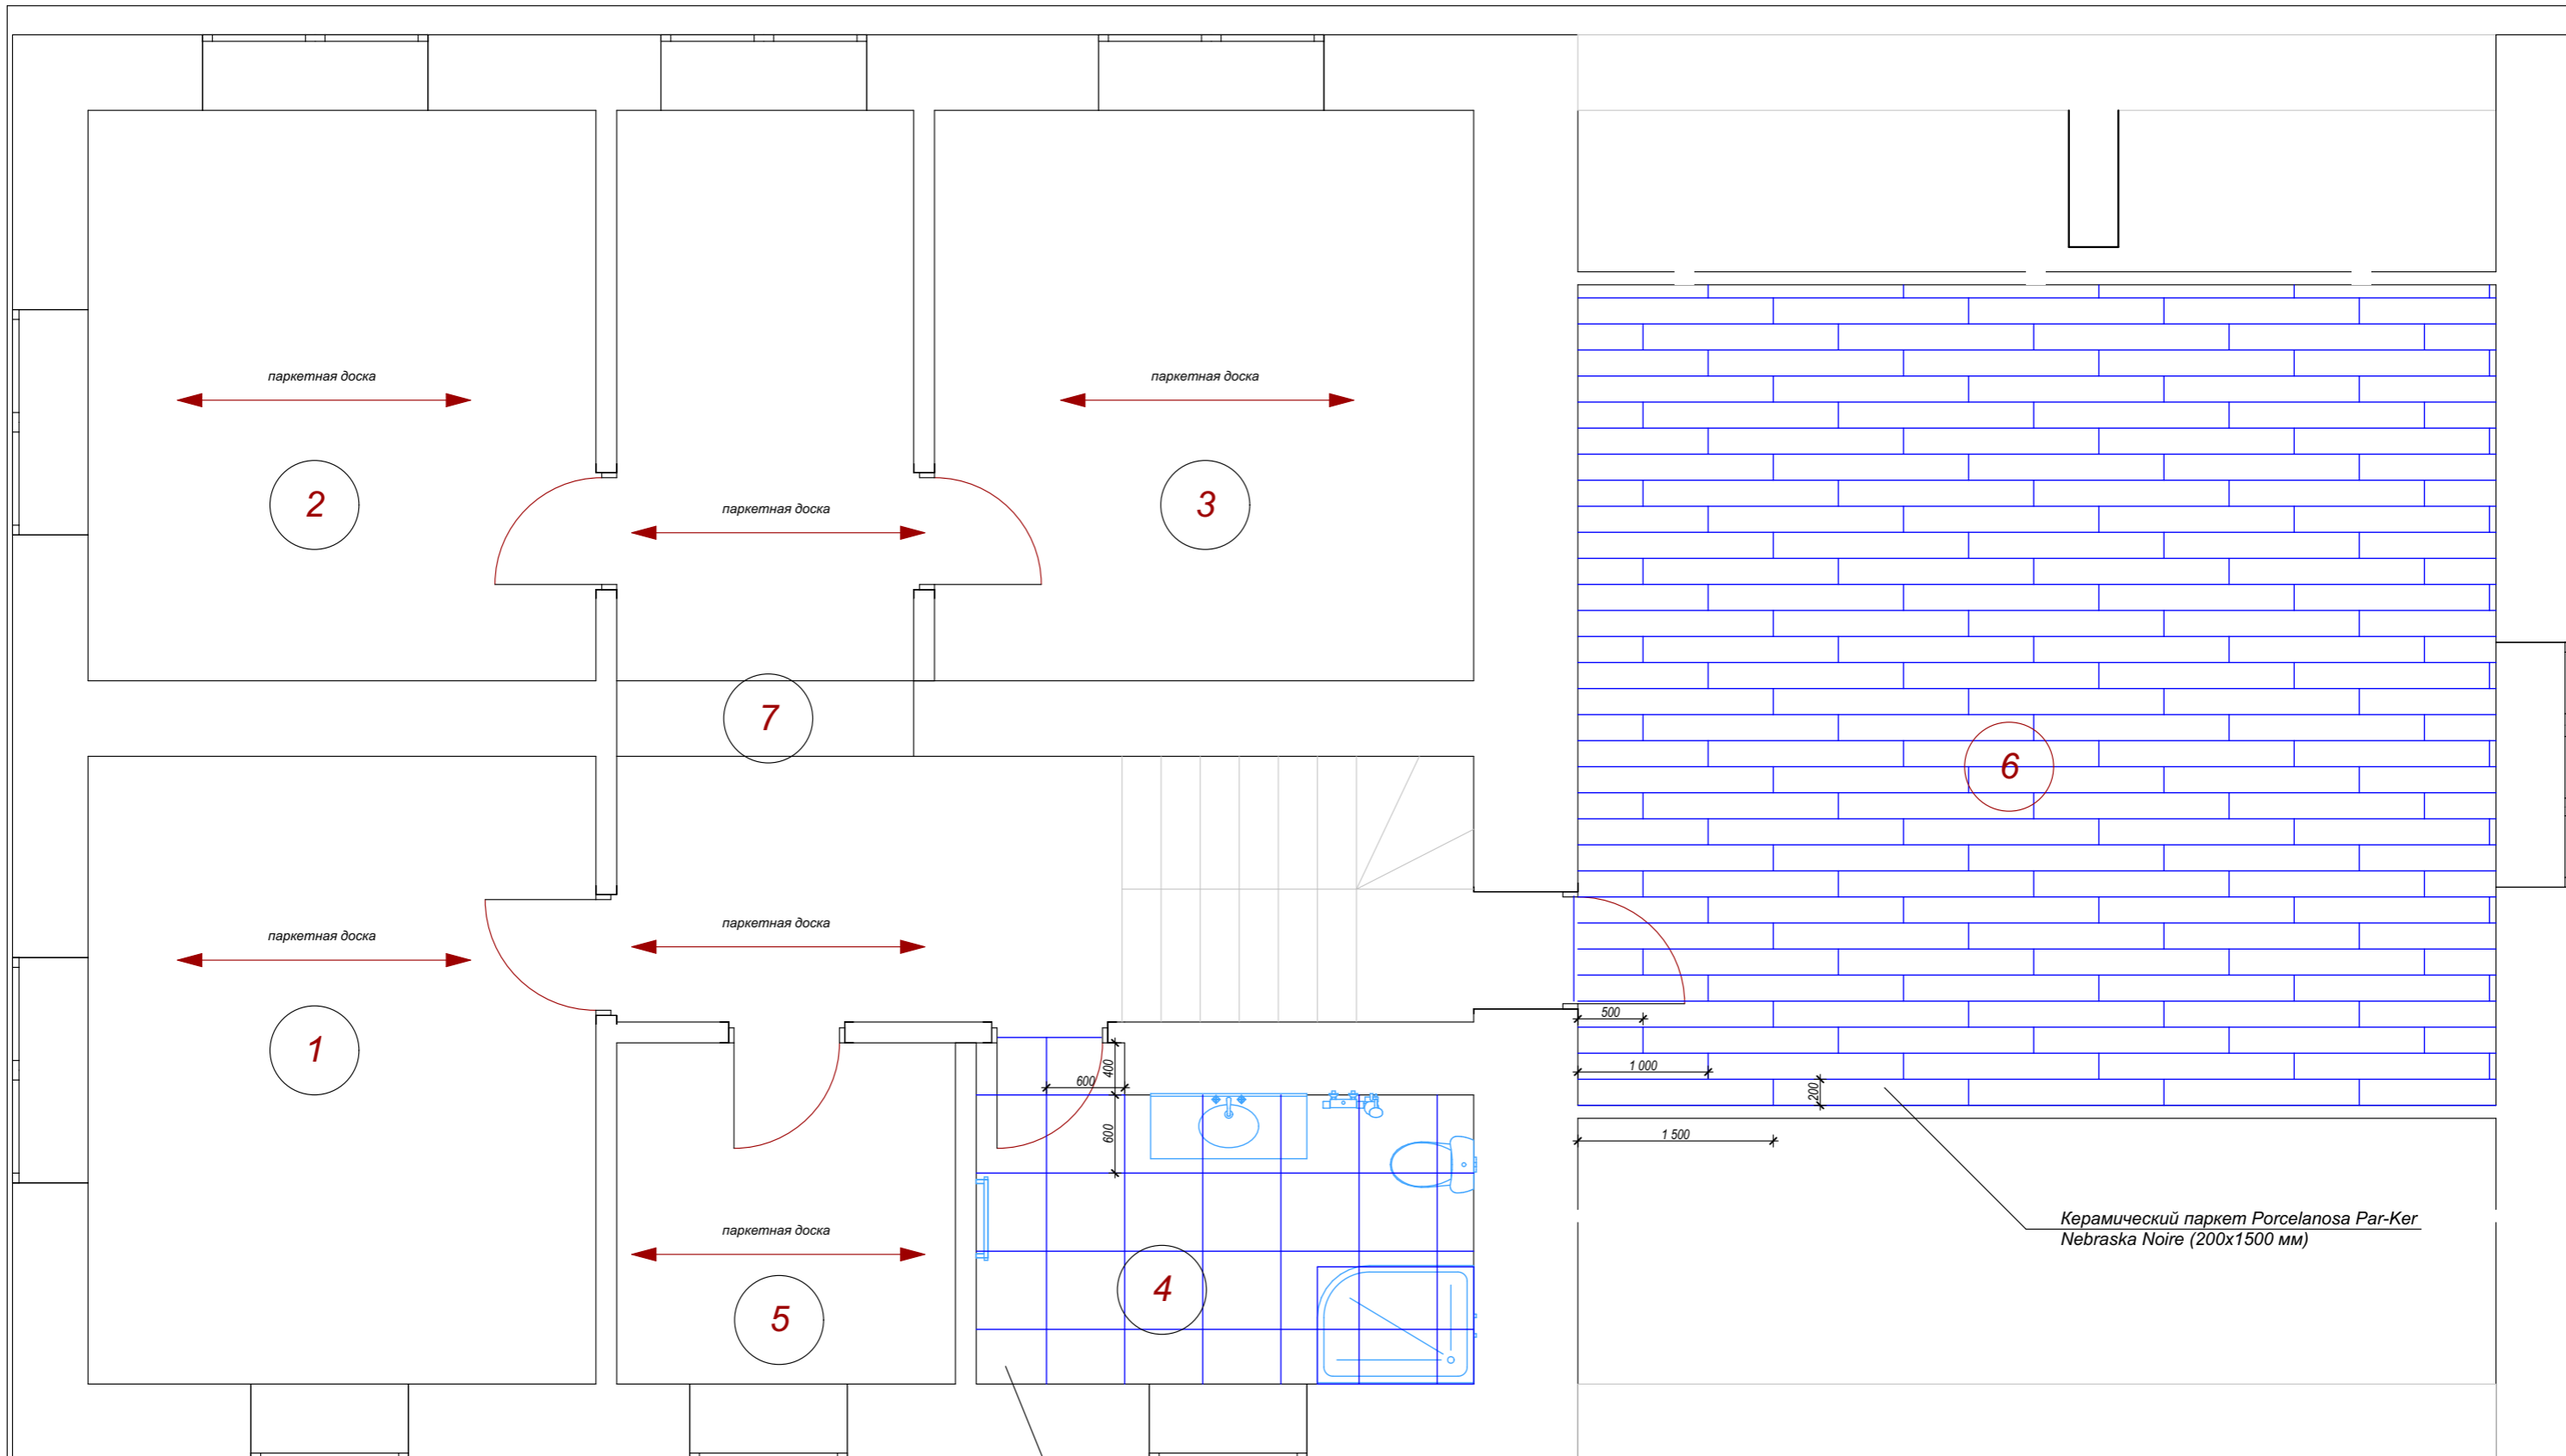

№п.п.	Помещение	Покрытие	Кол-во, м2 с запасом : плитка - 10% паркет - 5 %
1	Спальня младшей дочери	паркетная доска	19,74
2	Спальня сына	паркетная доска	17,93
3	Спальня старшей дочери	паркетная доска	19,05
4	Душевая	керамогранит	11,88
5	Гардеробная	паркетная доска	7,15
6	Мастер спальня	керамогранит	52,80
7	Холл 2 этажа	паркетная доска	19,23

Плитка Ragno Pietra Antica Bianco  
(600x600 мм)

Дизайн проект загородного дома в п. Эстачи

Дизайнер Любовь Спиридонова

2 эт. План пола. М 1 : 75.


Стадия	Лист	Листов
ЭП	15	

© Студия дизайна Любви Спиридоновой  
Казань 2022


+7 9503 174 987




**A-A**

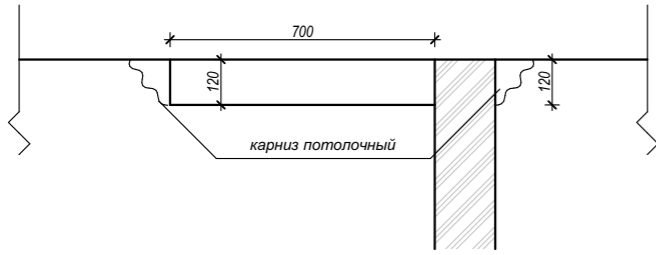


**B-B**

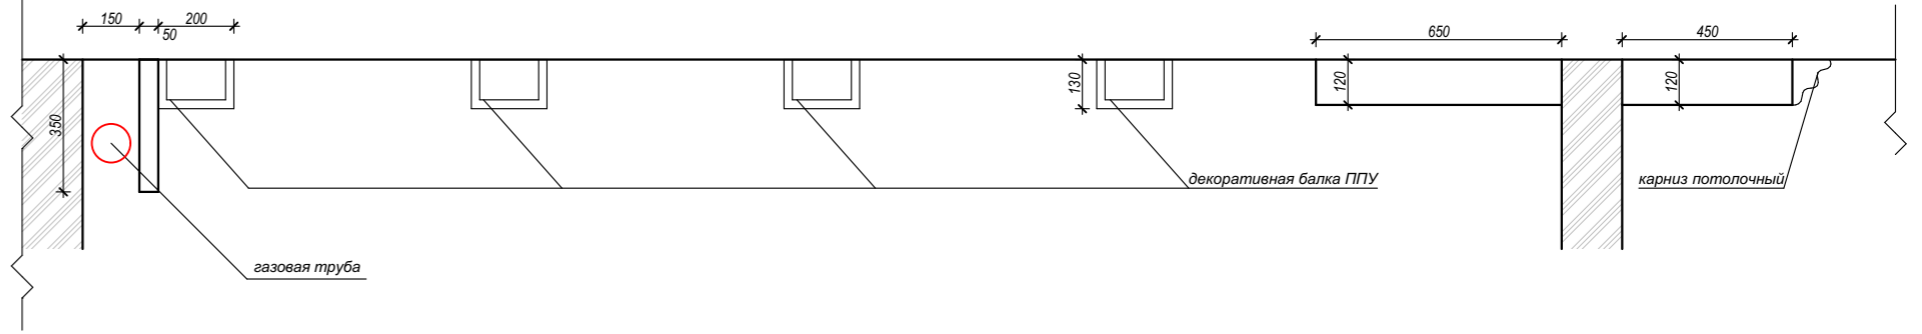


**C-C**

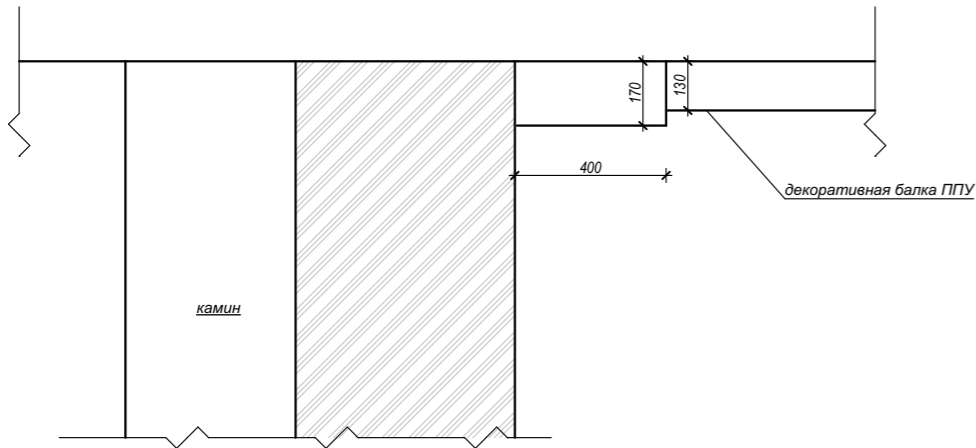


**D-D**

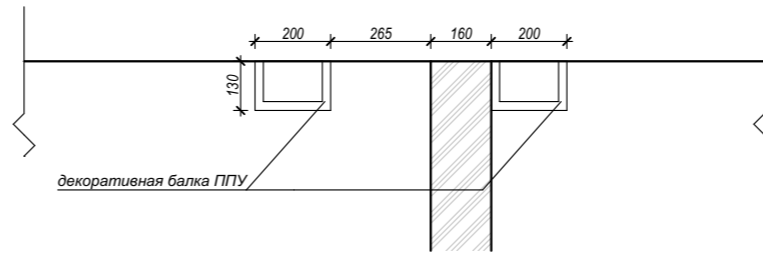


**E-E**

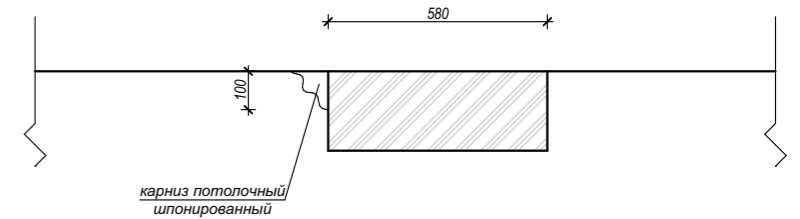


**H-H**

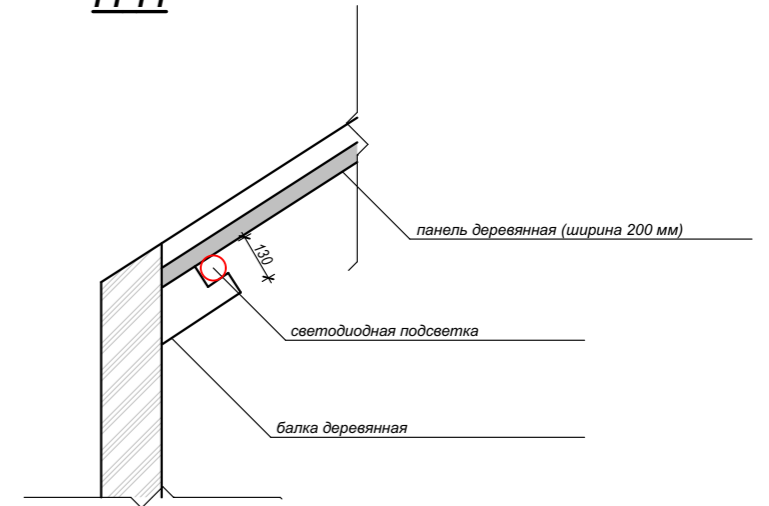


**F-F**

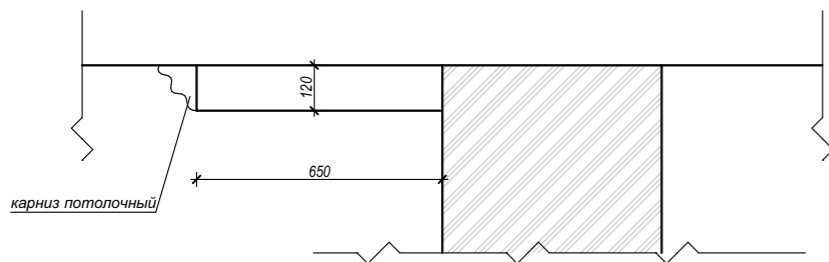

**G-G**

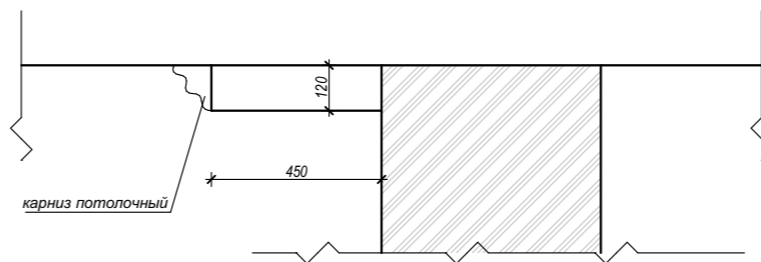


**I-I**

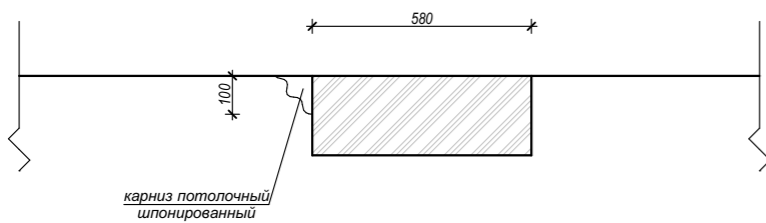


Дизайн проект загородного дома в п. Эстачи					
Дизайнер	Любовь Спиридонова		Стадия	Лист	Листов
			ЭП	17	
Разрезы по потолку. М 1 : 20.			© Студия дизайна Любви Спиридоновой Казань 2022		
	+7 9503 174 987				

1 этаж.

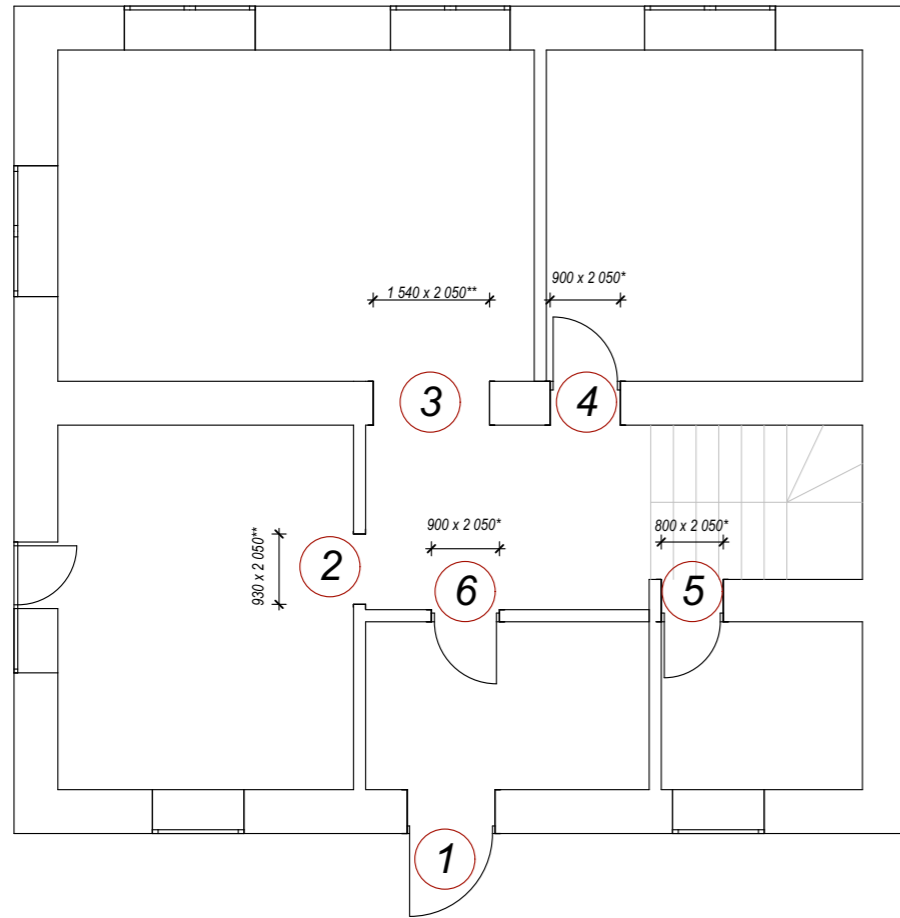

2 этаж.

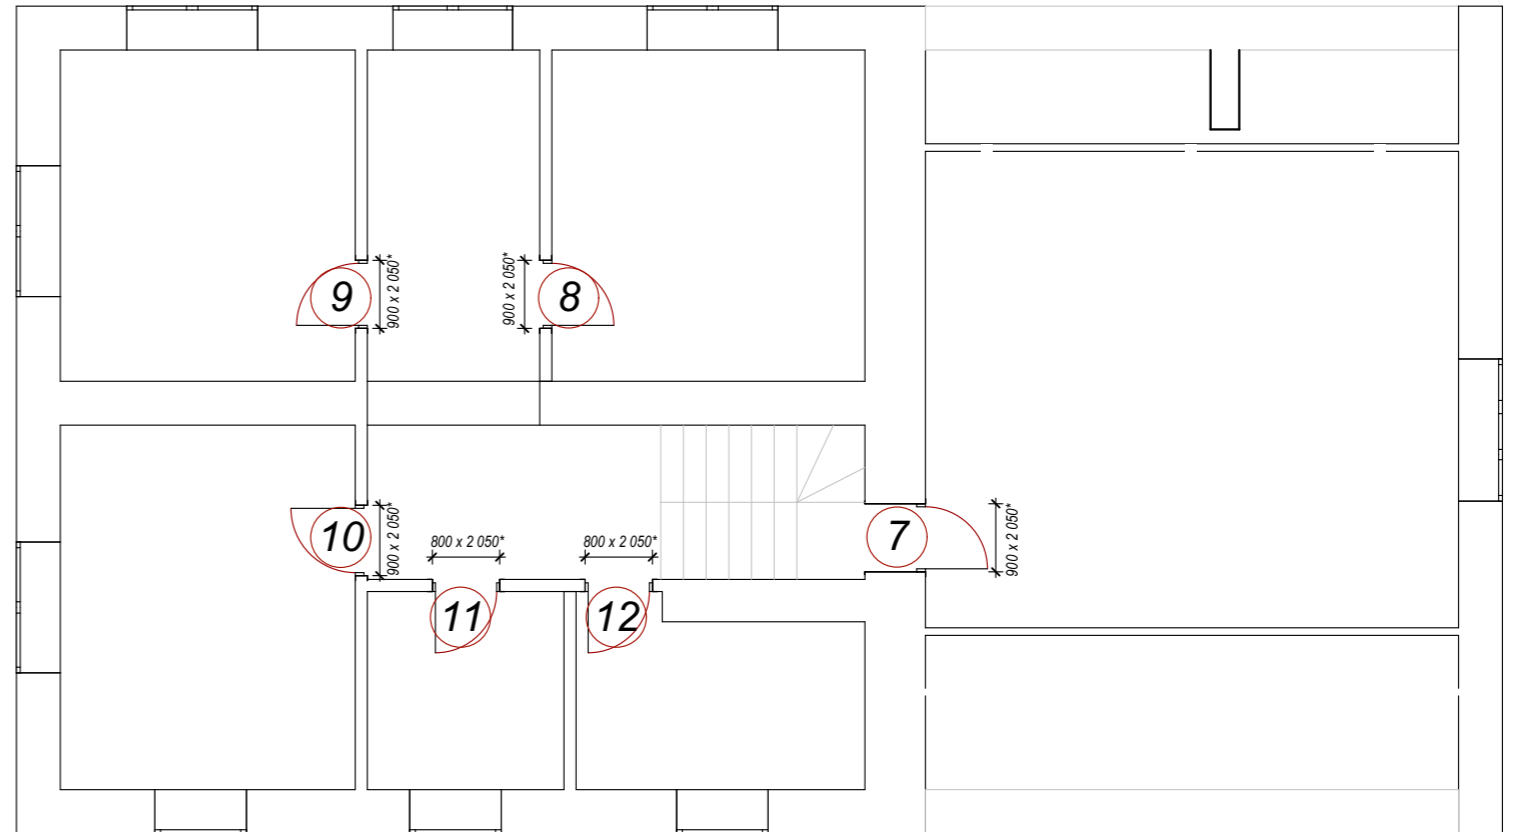

Экспликация дверей


Номер по плану	Наименование	Открытие	Отделка
1	Дверь входная металлическая (существующая)	правое	
2	Проем 930 x 2 050 мм		Фигурный наличник и высокая капитель с двух сторон (общая высота 2,2м)
3	Проем 1 540 x 2 050 мм		Фигурный наличник и высокая капитель с двух сторон (общая высота 2,2м)
4	Дверь межкомнатная распашная. Полотно 800 x 2 000мм	правое	Полотно с матовым стеклом. Фигурный наличник и высокая капитель с двух сторон (общая высота 2,2м)
5	Дверь межкомнатная распашная. Полотно 700 x 2 000мм	левое.	Полотно с матовым стеклом. Фигурный наличник и высокая капитель с двух сторон (общая высота 2,2м)
6	Дверь межкомнатная распашная. Полотно 800 x 2 000мм	правое	Полотно глухое. Фигурный наличник и высокая капитель с двух сторон (общая высота 2,2м)
7	Дверь межкомнатная распашная. Полотно 800 x 2 000мм	левое.	Полотно с матовым стеклом. Фигурный наличник с двух сторон и высокая капитель снаружи (общая высота 2,2м)
8	Дверь межкомнатная распашная. Полотно 800 x 2 000мм	левое.	Полотно с матовым стеклом. Фигурный наличник с двух сторон и высокая капитель снаружи (общая высота 2,2м)
9	Дверь межкомнатная распашная. Полотно 800 x 2 000мм	правое.	Полотно с матовым стеклом. Фигурный наличник с двух сторон и высокая капитель снаружи (общая высота 2,2м)
10	Дверь межкомнатная распашная. Полотно 800 x 2 000мм	левое.	Полотно с матовым стеклом. Фигурный наличник с двух сторон и высокая капитель снаружи (общая высота 2,2м)
11	Дверь межкомнатная распашная. Полотно 700 x 2 000мм	левое.	Полотно с матовым стеклом. Фигурный наличник с двух сторон и высокая капитель снаружи (общая высота 2,2м)
12	Дверь межкомнатная распашная. Полотно 700 x 2 000мм	левое.	Полотно с матовым стеклом. Фигурный наличник с двух сторон и высокая капитель снаружи (общая высота 2,2м)

Примечание:


\* Размеры проемов для монтажа стандартных дверей.  
 \*\* Ширина проемов остается неизменной.  
 Все высоты проемов даны от чистого пола.

Дизайн проект загородного дома в п. Эстачи				
Дизайнер	Любовь Спиридонова		Стадия	Лист
			ЭП	18
			1 и 2 этажи. Экспликация дверей. М 1 : 100.	
			© Студия дизайна Любви Спиридоновой Казань 2022	
	+7 9503 174 987			


Гостиная. Стена 1

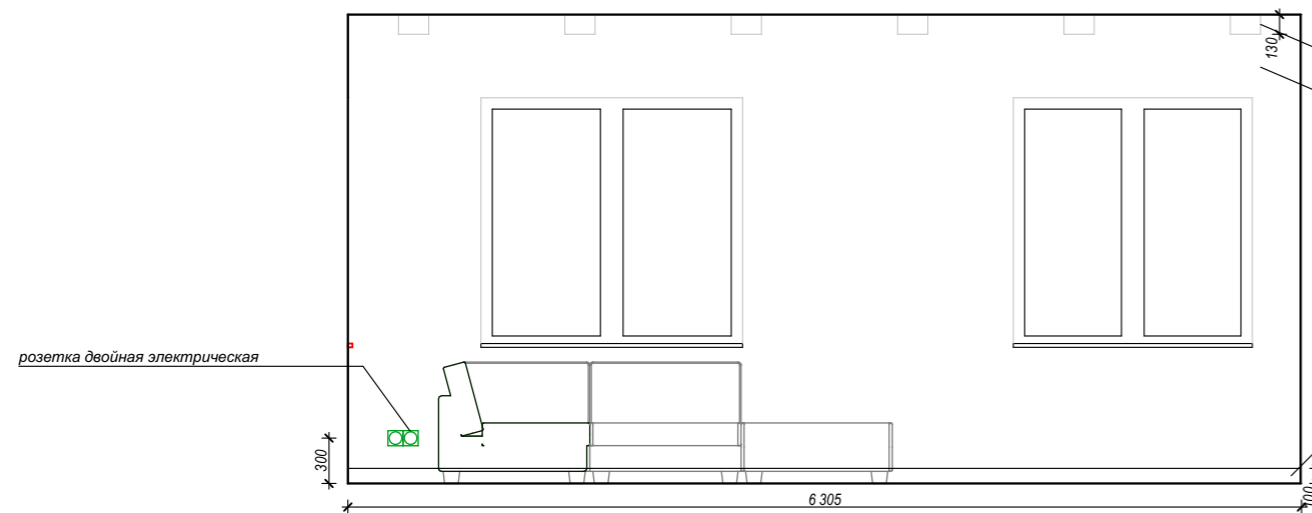


Гостиная. Стена 2

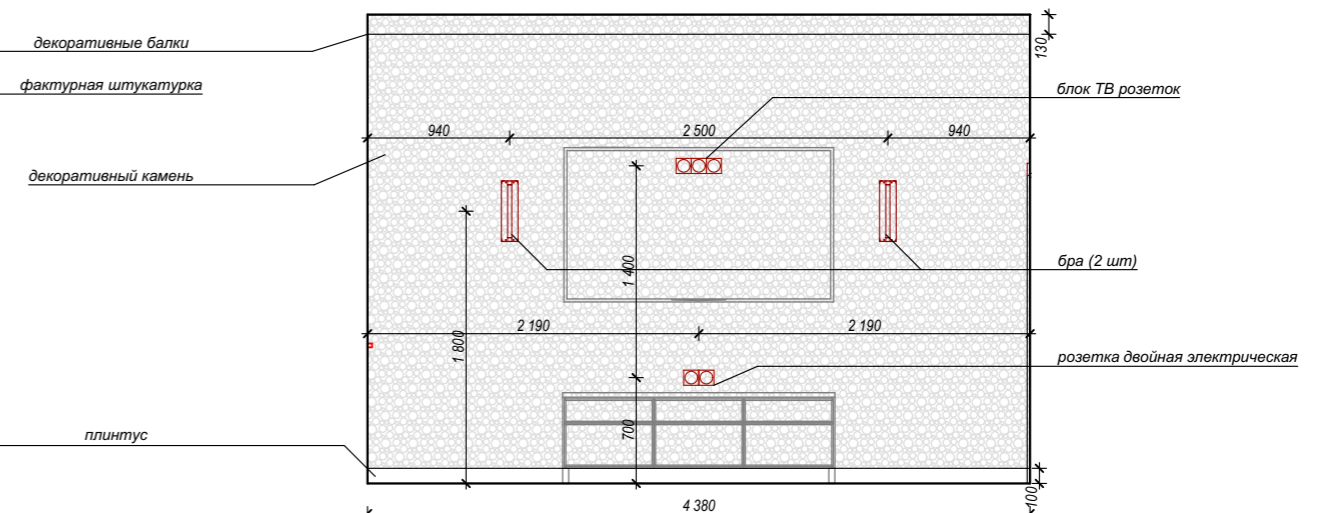

Гостиная. Стена 3

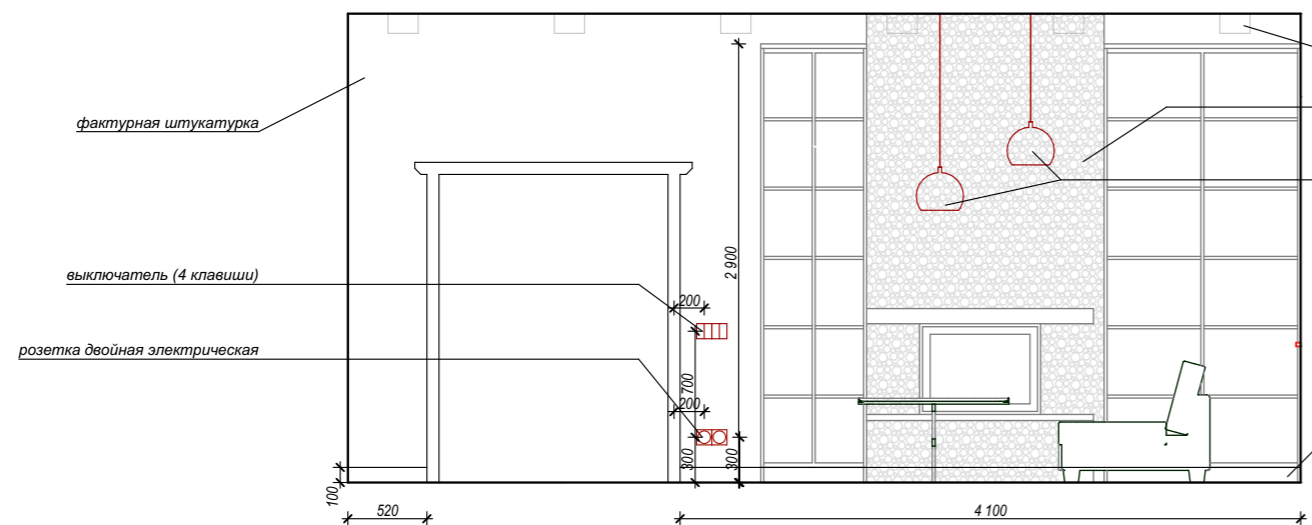

Гостиная. Стена 4

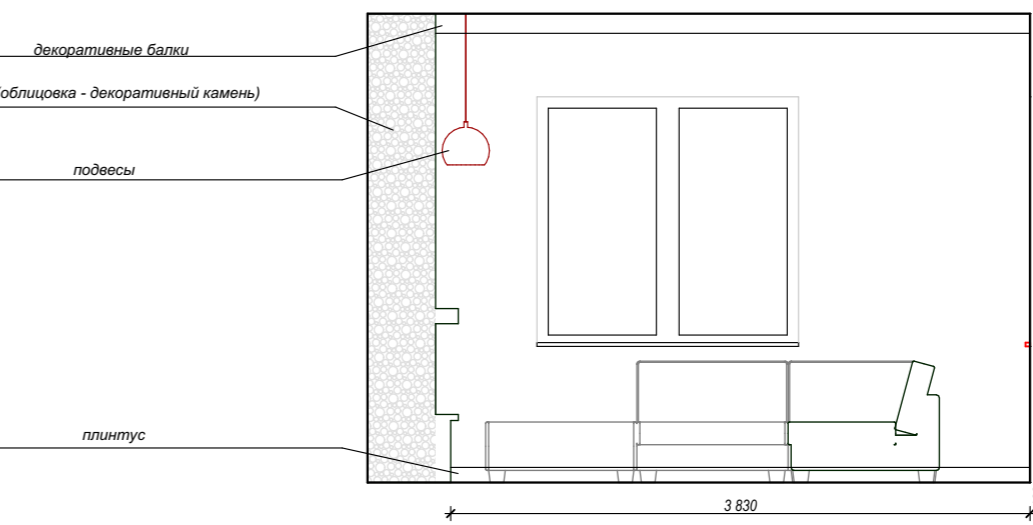

Ведомость отделочных материалов

N	Наименование	Количество	Примечание
1	Фактурная штукатурка	67 м2	Необходимо предварительно согласовать выкрас с дизайнером. Запас 10%. Площадь потолка включена
2	Плинтус шпонированный (h=90 мм)	19,9 п.м.	Количество без запаса.
3	Камень декоративный	11,15 м2	Без запаса
4	Декоративные балки (130x200 мм)	25,4 п.м.	Количество без запаса.


Примечание: откосы окон - белые

Дизайн проект загородного дома в п. Эстачи				
Дизайнер	Любовь Спиридонова		Стадия	Лист
			ЭП	19
			© Студия дизайна Любви Спиридоновой Казань 2022	
	+7 9503 174 987			


Гостиная. Развертки стен. М 1 : 50.

**Кухня. Стена 1**


Раскладка плитки в рабочей зоне кухни.

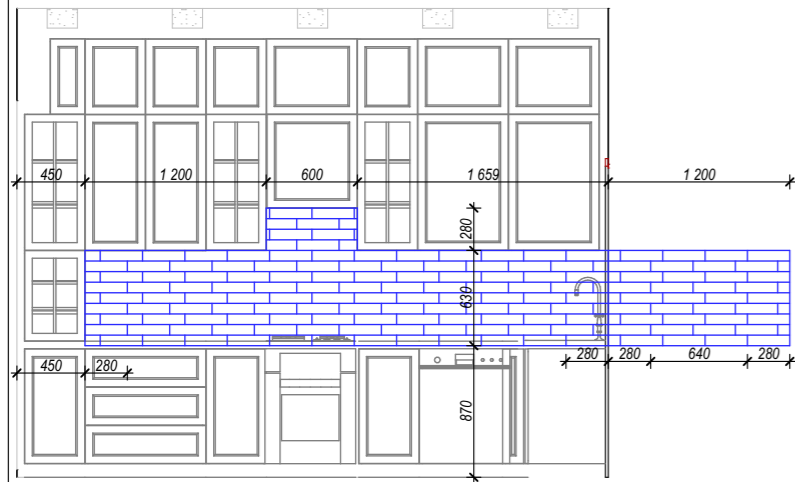


**Кухня. Стена 1**

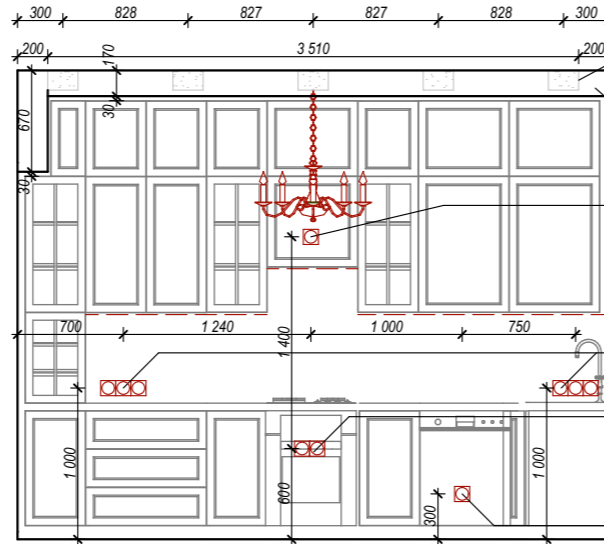


**Кухня. Стена 2**

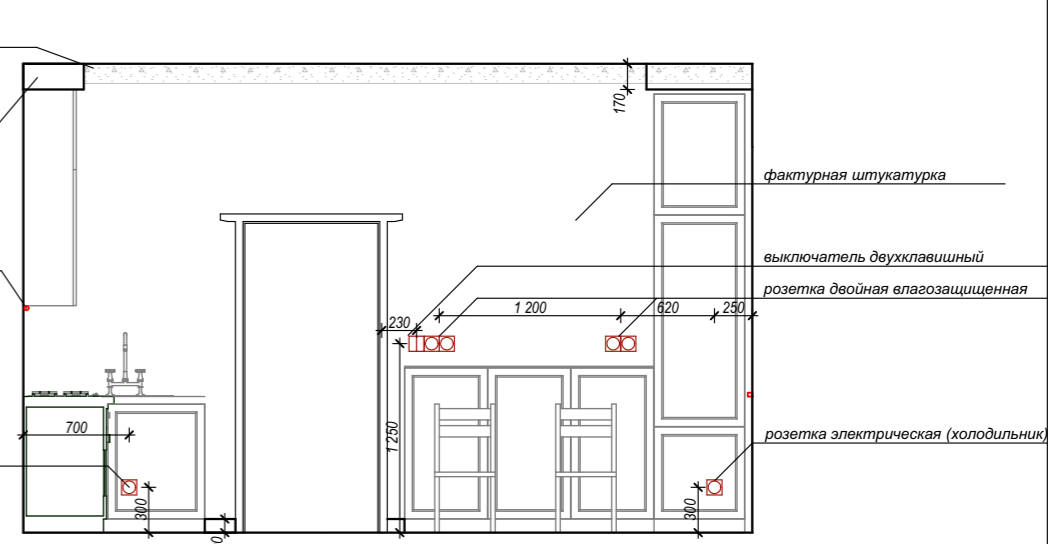

**Кухня. Стена 3**

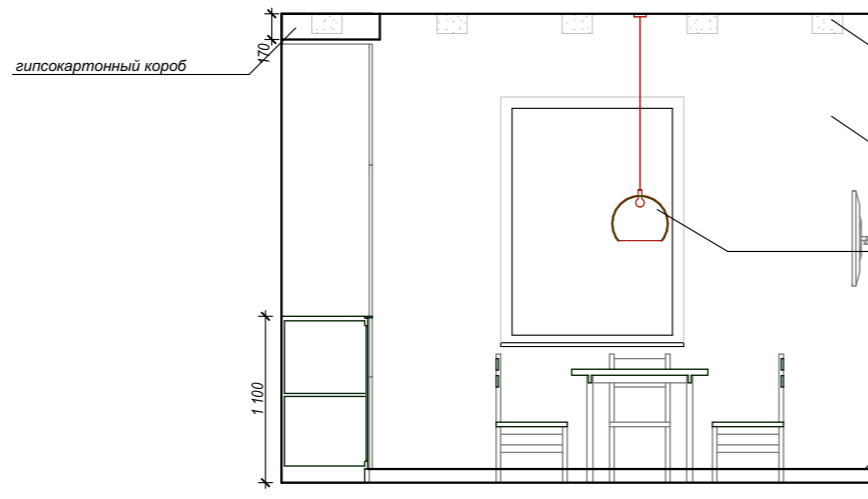

**Кухня. Стена 4**

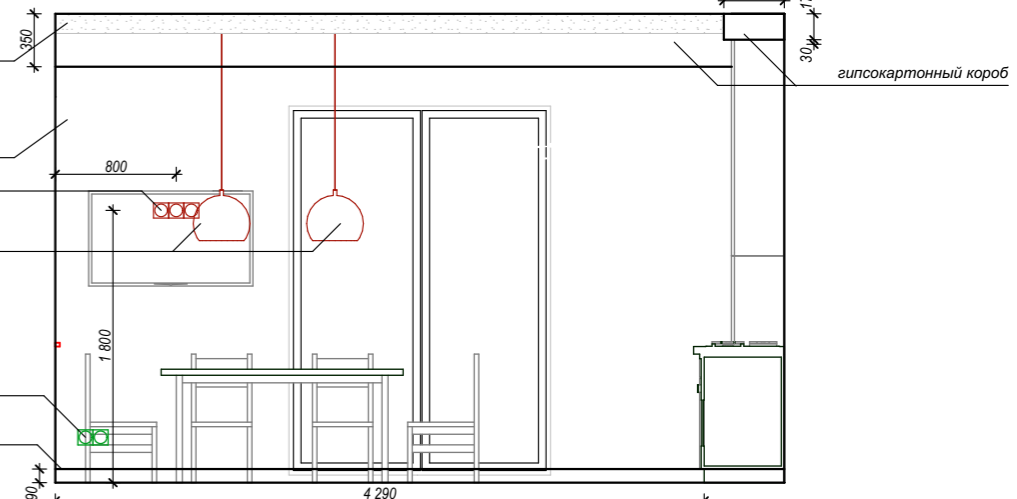

**Ведомость отделочных материалов**

N	Наименование	Количество	Примечание
1	Фактурная штукатурка	64 м2	Необходимо предварительно согласовать выкрас с дизайнером. Запас 10%. Площадь потолка и откосов включена
2	Плинтус шпонированный (h=90 мм)	8,2 п.м.	Количество без запаса. Без учета встроенной мебели.
3	Декоративные балки (130x200 мм)	21,4 п.м.	Количество без запаса.
4	Керамическая плитка Ragno Calce Panpa (70x280 мм)	3,763 м2	Количество с запасом 10%

Примечание: откосы окон и потолок - фактурная штукатурка того же типа, что и на стенах.

Дизайн проект загородного дома в п. Эстачи					
Дизайнер	Любовь Спиридонова	Кухня. Развертки стен. М 1 : 50.	Стадия	Лист	Листов
			ЭП	20	
	+7 9503 174 987		© Студия дизайна Любви Спиридоновой Казань 2022		





Ведомость отделочных материалов

N	Наименование	Количество	Примечание
1	Фактурная штукатурка	38 м2	Необходимо предварительно согласовать выкрас с дизайнером. Запас 10%. Без учета стен за книжными шкафами.
2	Плинтус шпонированный (h=90 мм)	12,1 п.м.	Количество без запаса. Без учета книжных шкафов.
3	Декоративные балки (130x200 мм)	26,3 п.м.	Количество без запаса.

Примечание: откосы окна и потолок - белые

Дизайн проект загородного дома в п. Эстачи				
Дизайнер	Любовь Спиридонова		Стадия	Лист
			ЭП	21
			© Студия дизайна Любви Спиридоновой Казань 2022	
	+7 9503 174 987			

Кабинет. Развертки стен. М 1 : 50.

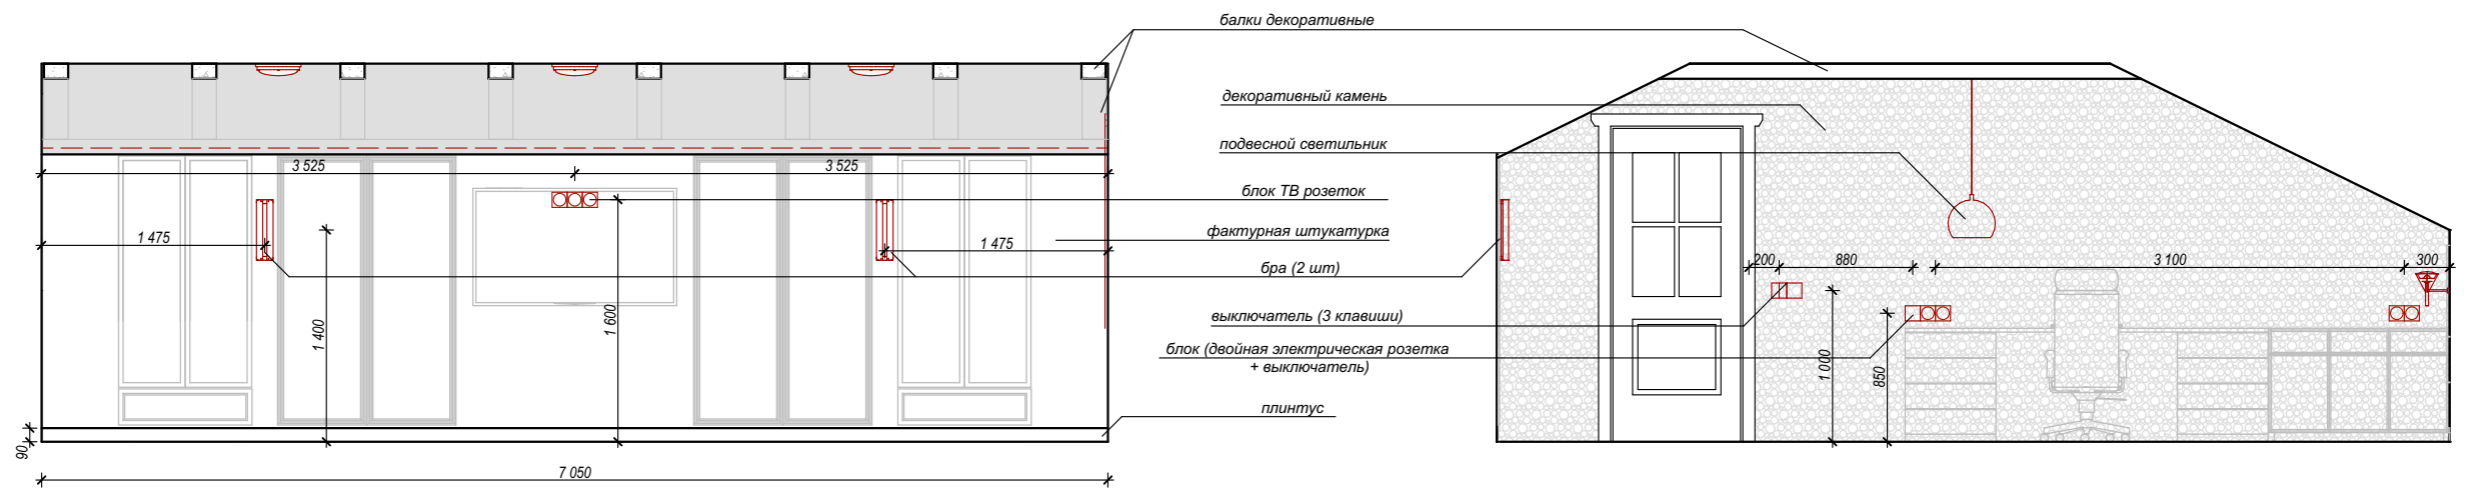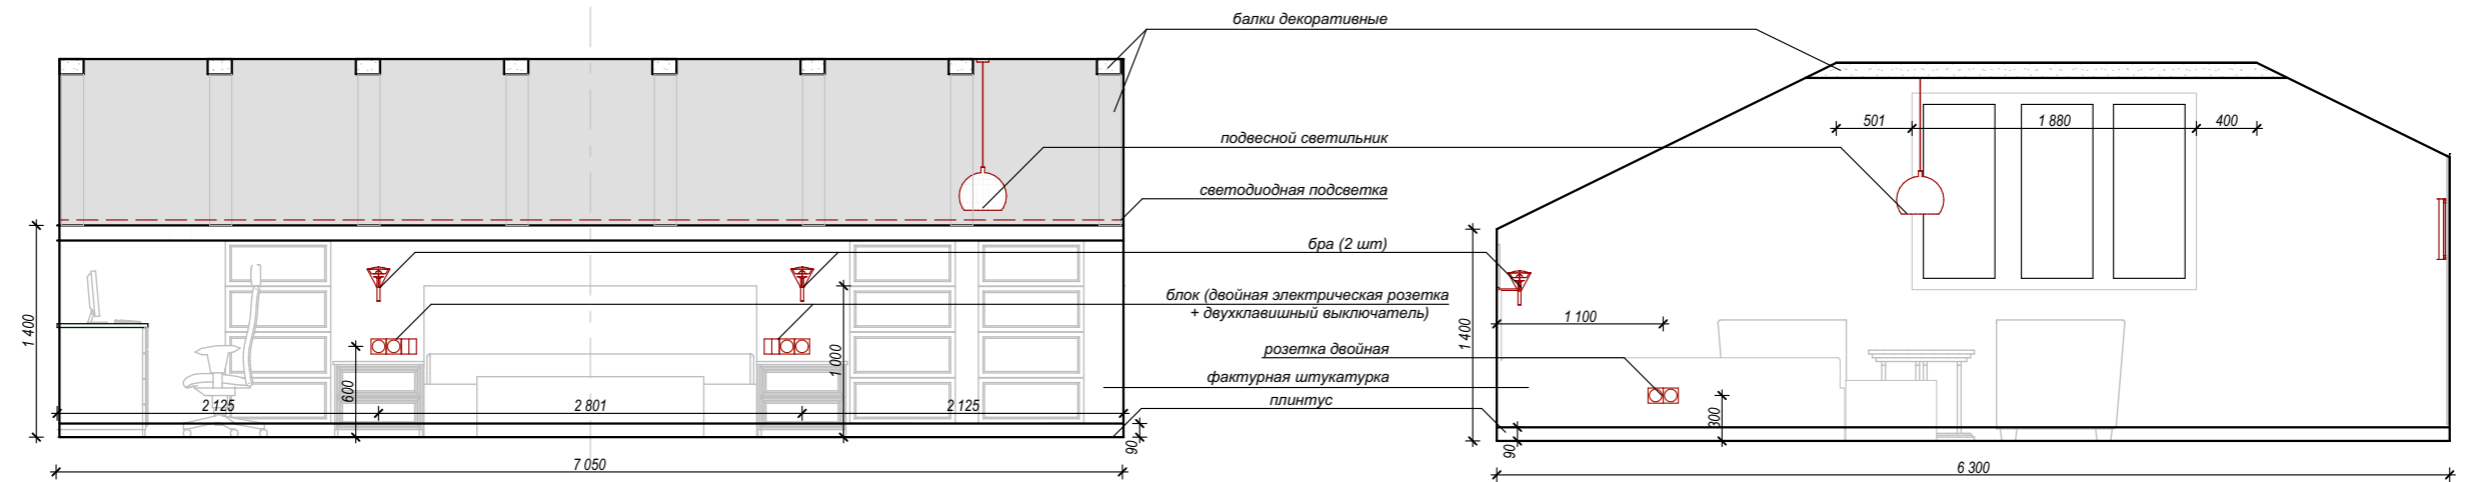

Ведомость отделочных материалов


N	Наименование	Количество	Примечание
1	Фактурная штукатурка	19 м2	Необходимо предварительно согласовать выкрас с дизайнером. Запас 10%. Без учета встроенных шкафов.
2	Плинтус шпонированный (h=90 мм)	13,35 п.м.	Количество без запаса.
3	Камень декоративный	12 м2	Без запаса
4	Декоративные балки (130x200 мм)	65,8 п.м.	Количество без запаса.
5	Деревянные панели (ширина 150 мм)	29,2 м2	Без запаса

Примечание: откосы окон - белые


Дизайн проект загородного дома в п. Эстачи				
Дизайнер	Любовь Спиридонова		Стадия	Лист
			ЭП	22
			Мастер спальня. Развертки стен. М 1 : 50.	
			© Студия дизайна Любови Спиридоновой Казань 2022	
	+7 9503 174 987			




Комната старшей дочери. Стена 1

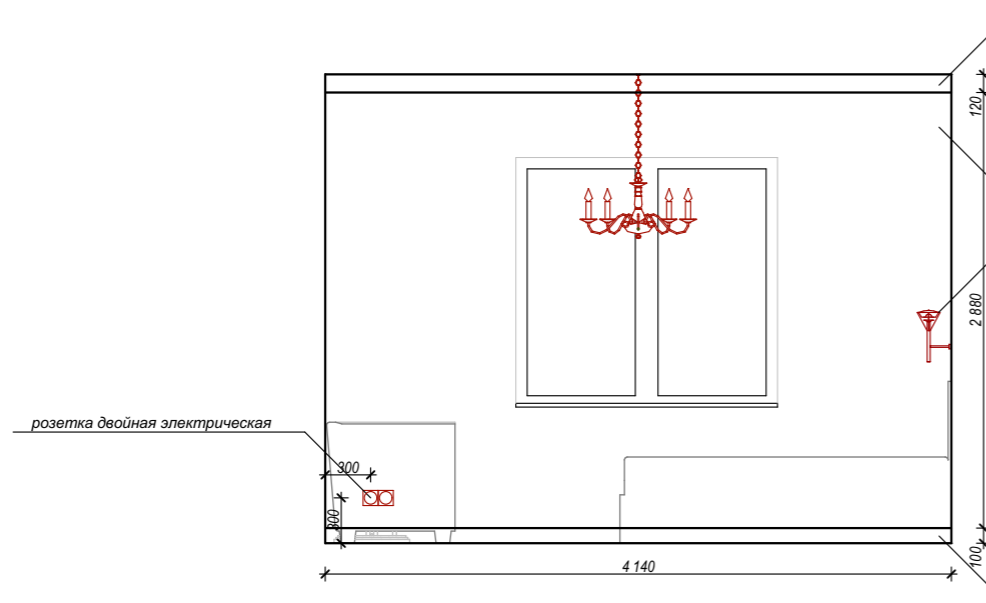


Комната старшей дочери. Стена 2

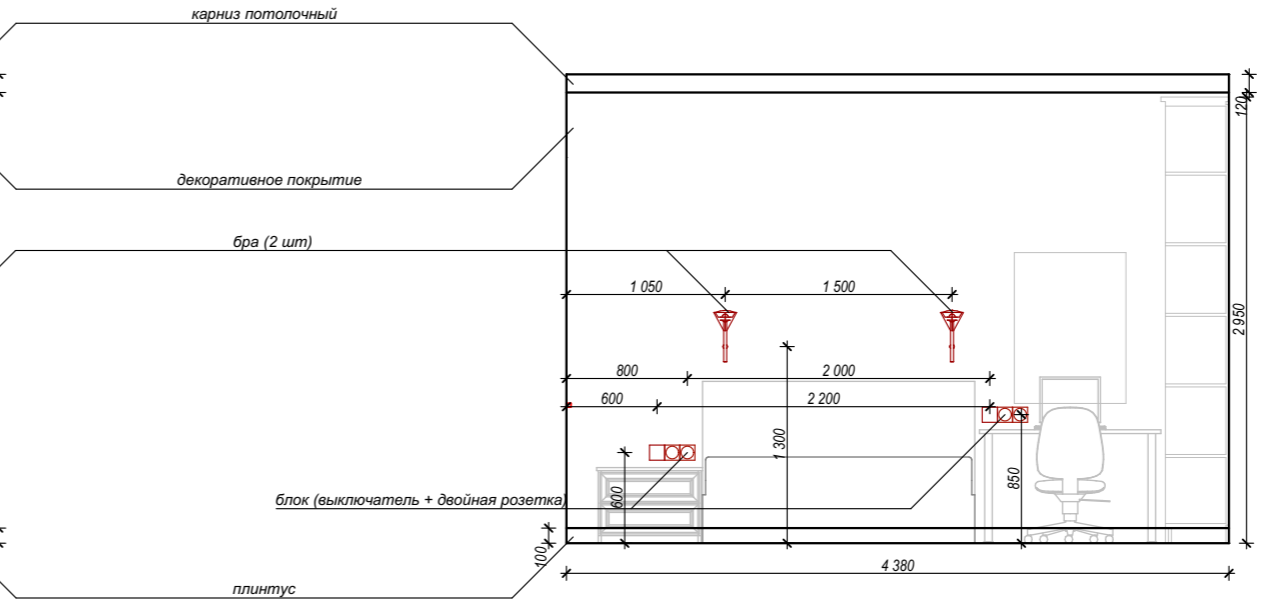

Комната старшей дочери. Стена 3

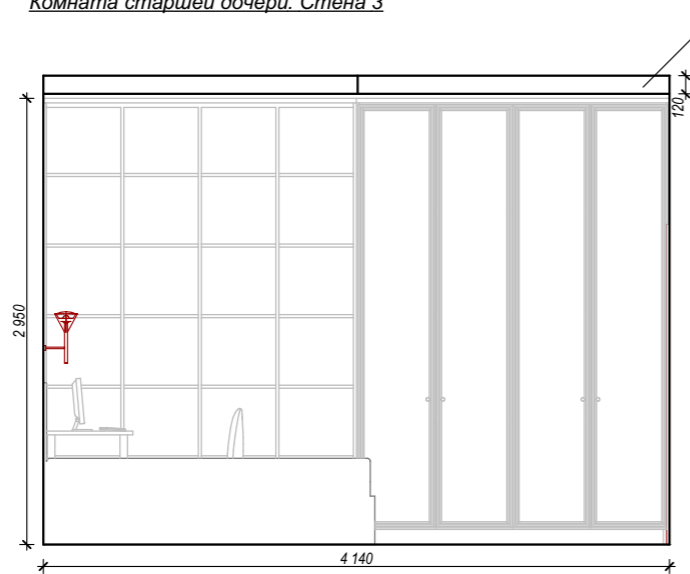

Комната старшей дочери. Стена 4


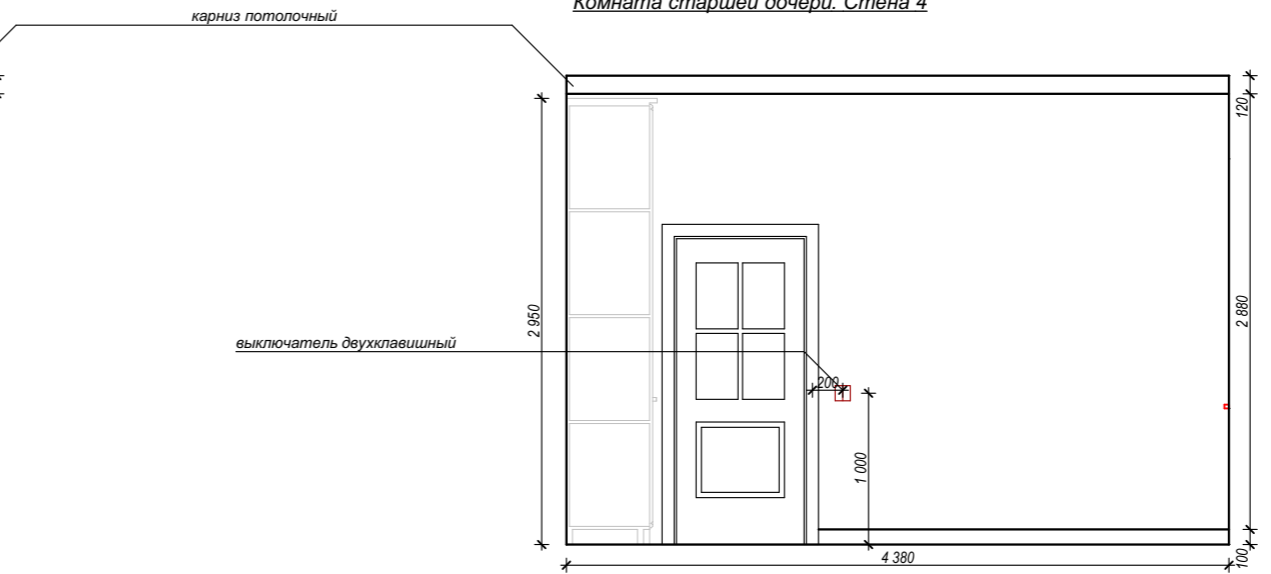


Ведомость отделочных материалов

N	Наименование	Количество	Примечание
1	Декоративное покрытие для стен	36 м2	Необходимо предварительно согласовать выкрас с дизайнером. Запас 10% без учета стены за встроенным шкафом
2	Плинтус шпонированный (h=100 мм)	12 п.м.	Количество без запаса. Без учета стены за встроенным шкафом.
3	Карниз потолочный (h=120 мм)	16,05 п.м.	Количество без запаса.

Примечание: откосы окон, потолок, плинтус, карнизы потолочный - белые

Дизайн проект загородного дома в п. Эстачи				
Дизайнер	Любовь Спиридонова		Стадия	Лист
			ЭП	23
			Спальня старшей дочери. Развертки стен. М 1 : 50.	
			© Студия дизайна Любви Спиридоновой Казань 2022	
	+7 9503 174 987			

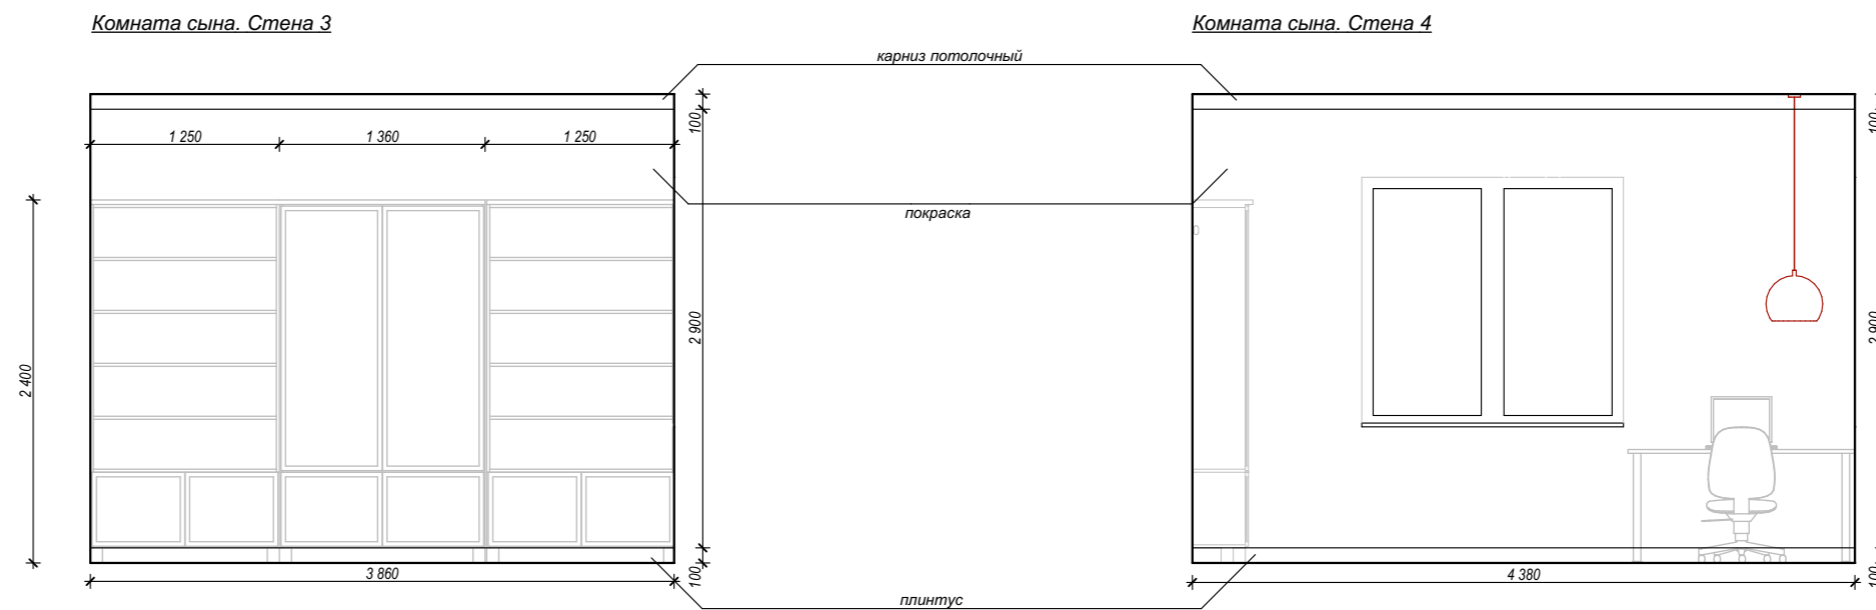
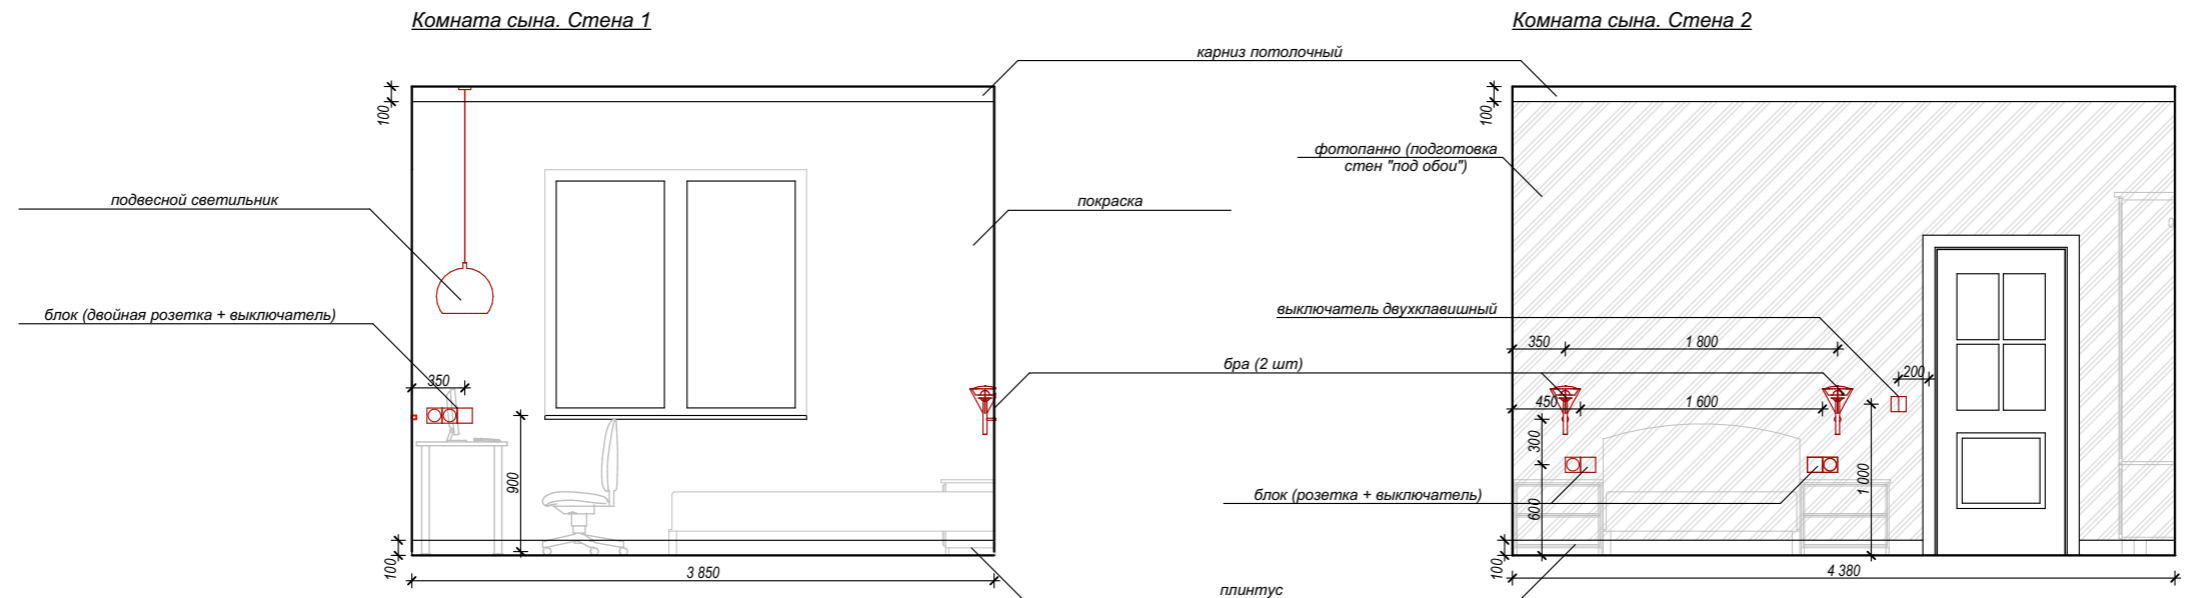


Ведомость отделочных материалов

N	Наименование	Количество	Примечание
1	Покраска	33 м2	Необходимо предварительно согласовать выкрас с дизайнером. Запас 10%
2	Плинтус шпонированный (h=100 мм)	15,5 п.м.	Количество без запаса.
3	Фотопанно	10,62 м2	Без запаса
4	Карниз потолочный (h=100 мм)	16,5 п.м.	Количество без запаса.

Примечание: откосы окон, потолок, плинтус, карнизы потолочный - белые

Дизайн проект загородного дома в п. Эстачи				
Дизайнер	Любовь Спиридонова		Стадия	Лист
			ЭП	24
			Спальня сына. Развертки стен. М 1 : 50.	
			© Студия дизайна Любви Спиридоновой Казань 2022	
	+7 9503 174 987			

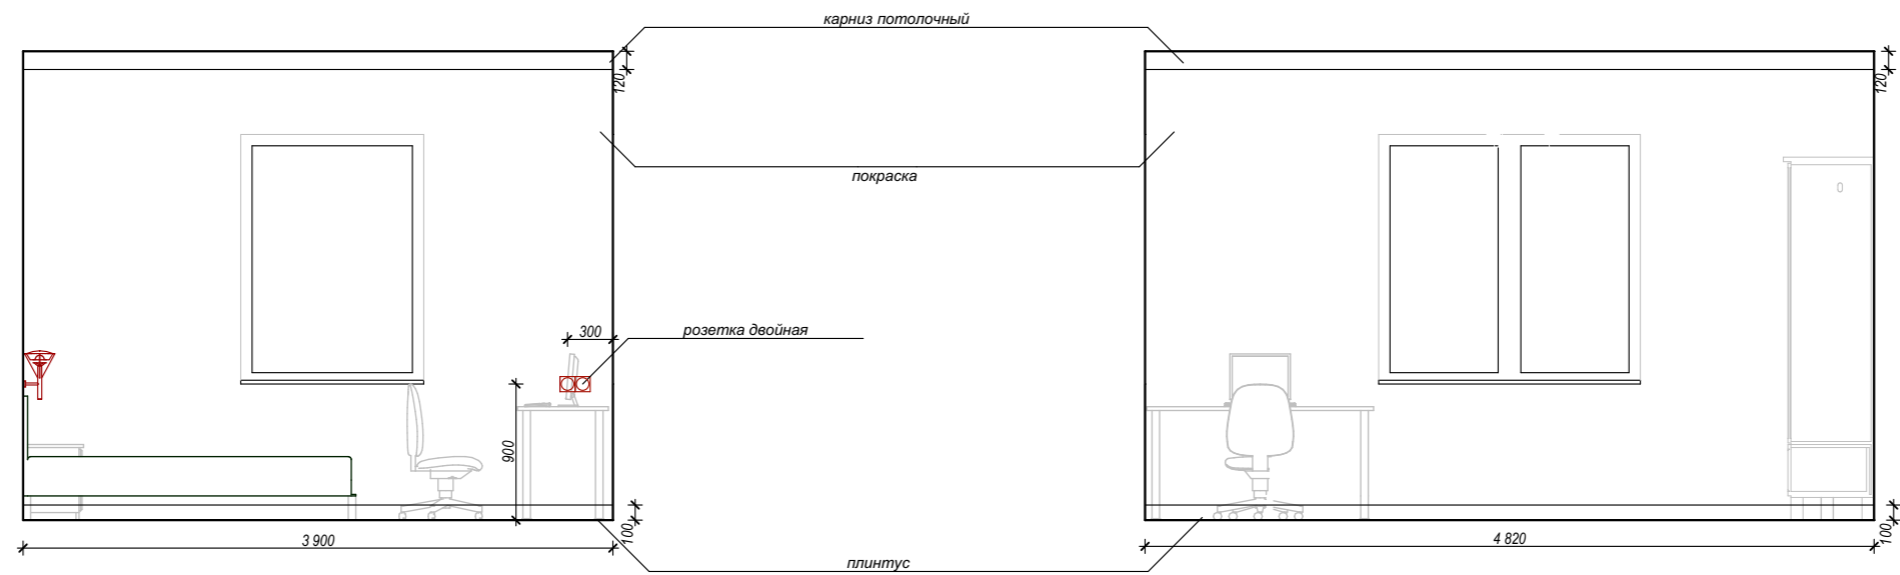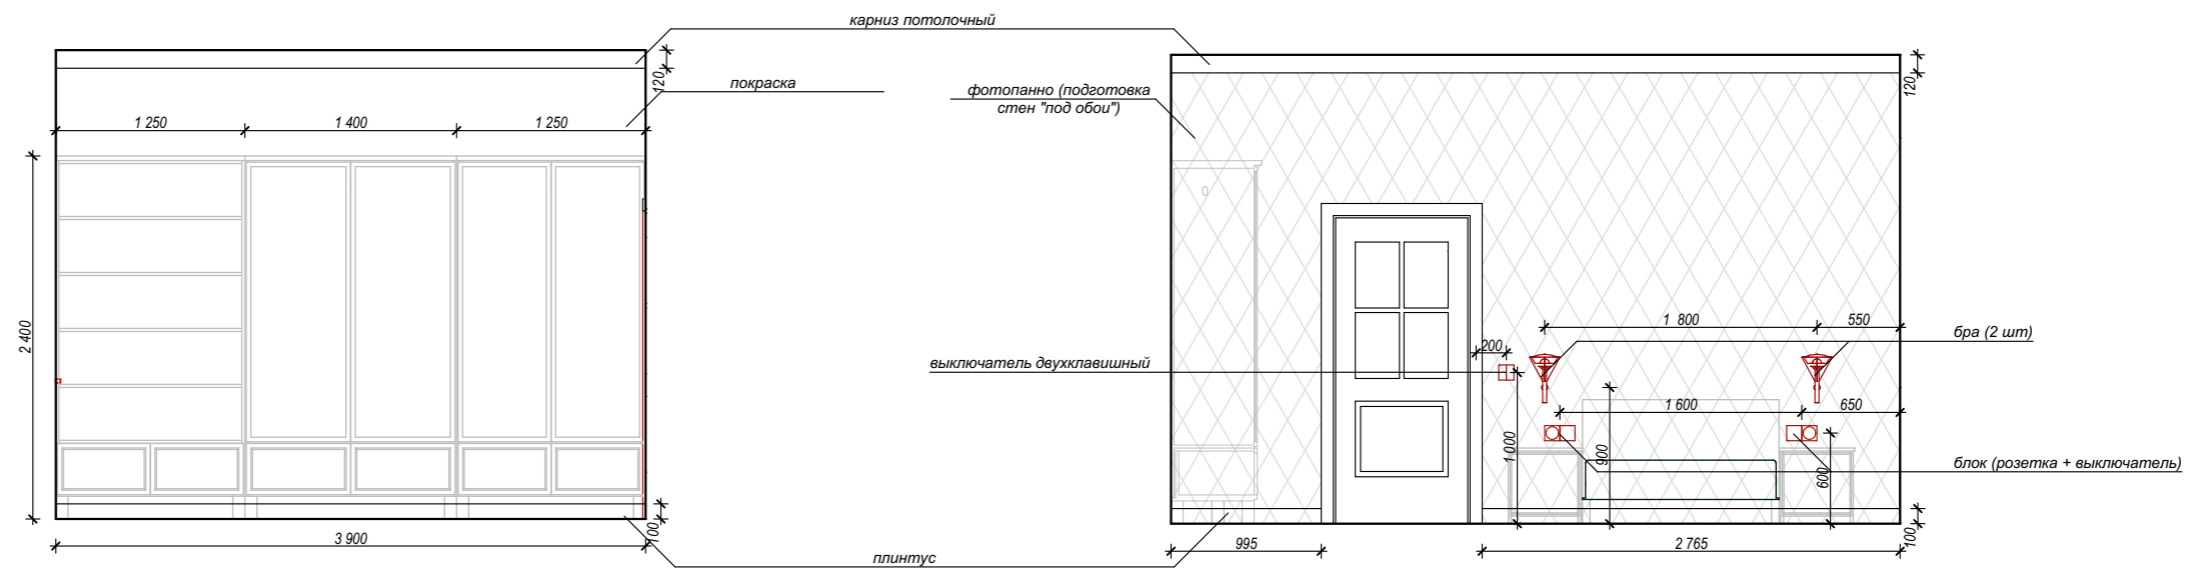


Ведомость отделочных материалов

N	Наименование	Количество	Примечание
1	Покраска	35 м2	Необходимо предварительно согласовать выкрас с дизайнером. Запас 10%
2	Плинтус шпонированный (h=100 мм)	16,5 п.м.	Количество без запаса.
3	Фотопанно	11,72 м2	Без запаса
4	Карниз потолочный (h=120 мм)	17,5 п.м.	Количество без запаса.


Примечание: откосы окон, потолок, плинтус, карнизы потолочный - белые

Дизайн проект загородного дома в п. Эстачи				
Дизайнер	Любовь Спиридонова		Стадия	Лист
			ЭП	25
			Листов	
			Спальня младшей дочери. Развертки стен. М 1 : 50.	
			© Студия дизайна Любви Спиридоновой Казань 2022	
	+7 9503 174 987			


Душевая. Стена 1

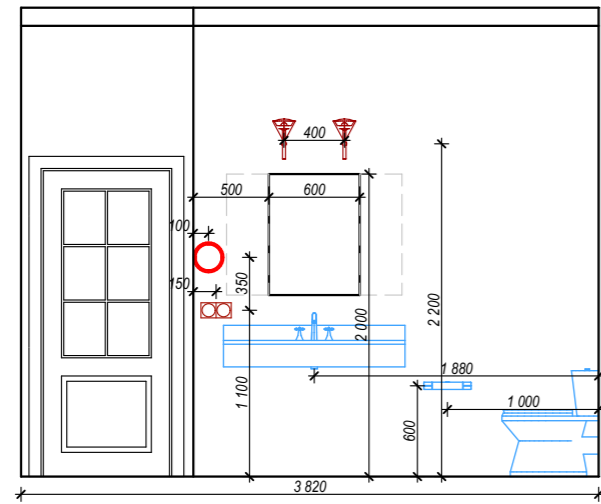


Душевая. Стена 2

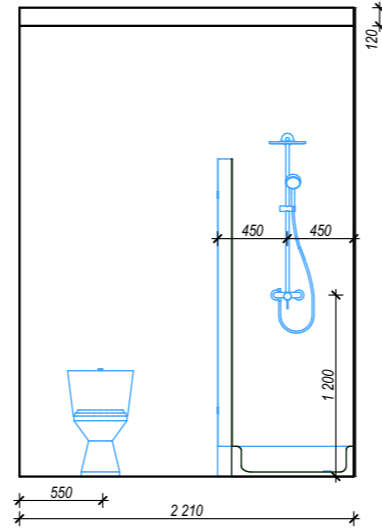


Душевая. Стена 3

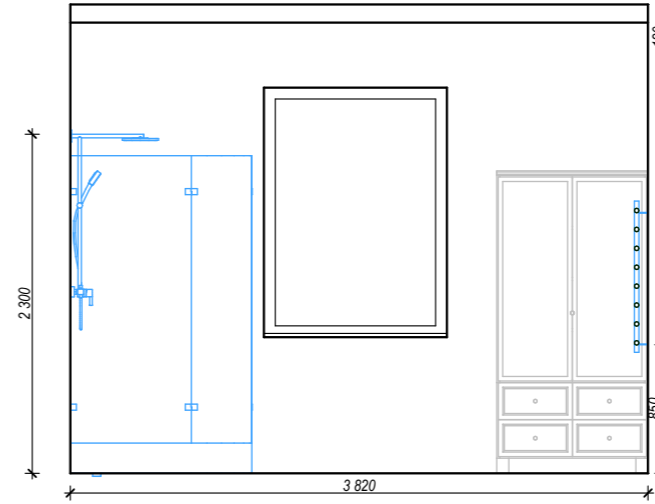


Душевая. Стена 4

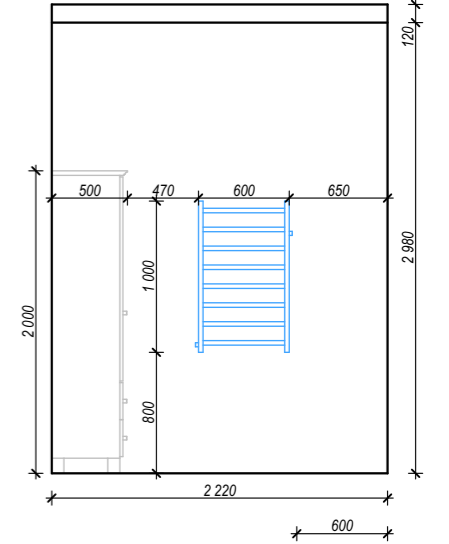


Душевая. Стена 1

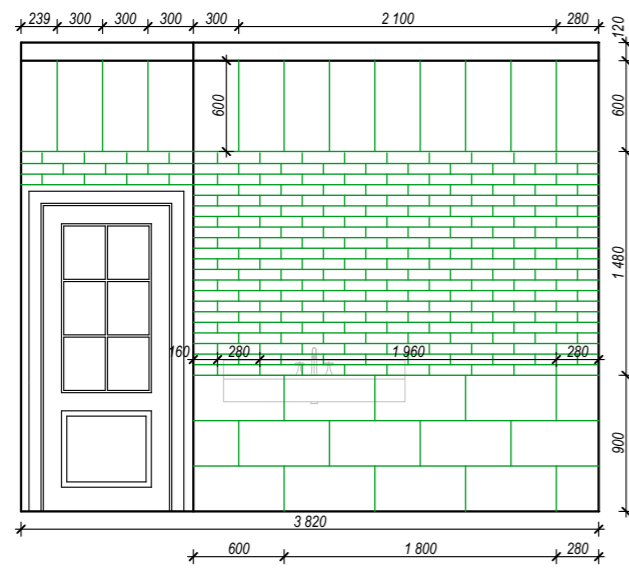


Душевая. Стена 2

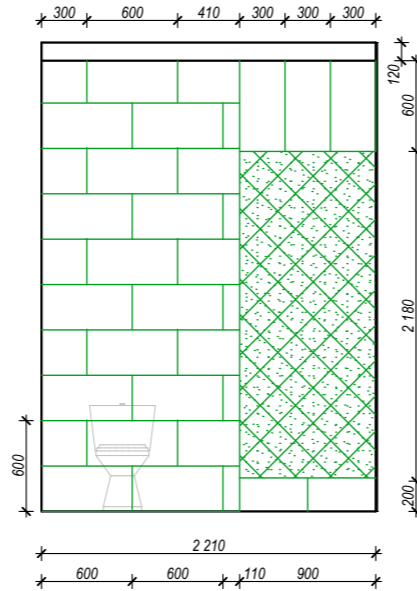

Душевая. Стена 3

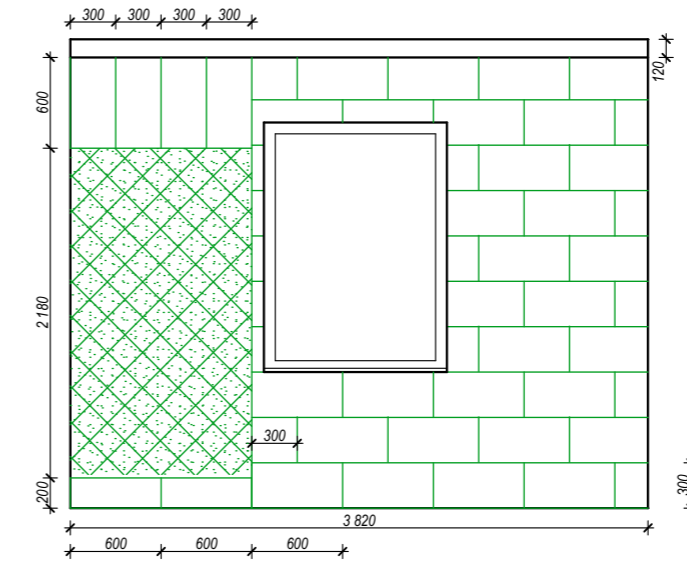

Душевая. Стена 4

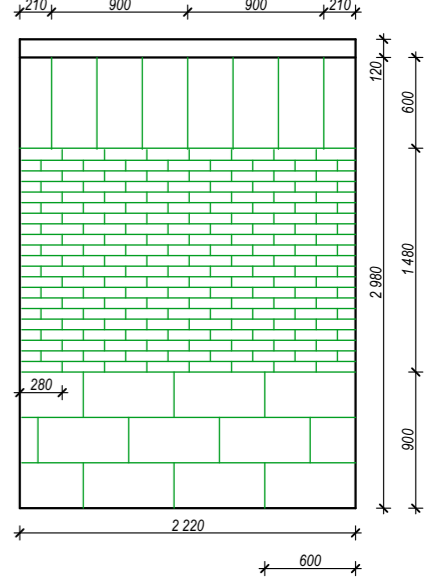


Ведомость отделочных материалов

N	Наименование	Количество	Примечание
1	Плитка Ragno Pietra Antica Bianco (300x600 мм)	29,52 м2	Количество с запасом 10%. Откосы окна учтены.
2	Плитка Ragno Calce Parla (70x280 мм)	9,388 м2	Количество с запасом 10%.
3	Плитка Ragno Pietra Antica Bianco (600x600 мм)	11,88 м2	Напольная плитка. Количество с запасом 10%
4	Мозаика Antic Colonial	5,06 м2	Количество с запасом 10%.
4	Потолочный карниз (h=120 мм)	12,1 п.м.	Количество без запаса.


Примечание: потолочный карниз и потолок - белый. Откосы окна - плитка 300x600 мм.

Дизайн проект загородного дома в п. Эстачи				
Дизайнер	Любовь Спиридонова		Стадия	Лист
			ЭП	26
			© Студия дизайна Любви Спиридоновой Казань 2022	
	+7 9503 174 987			


С/у. Стена 1

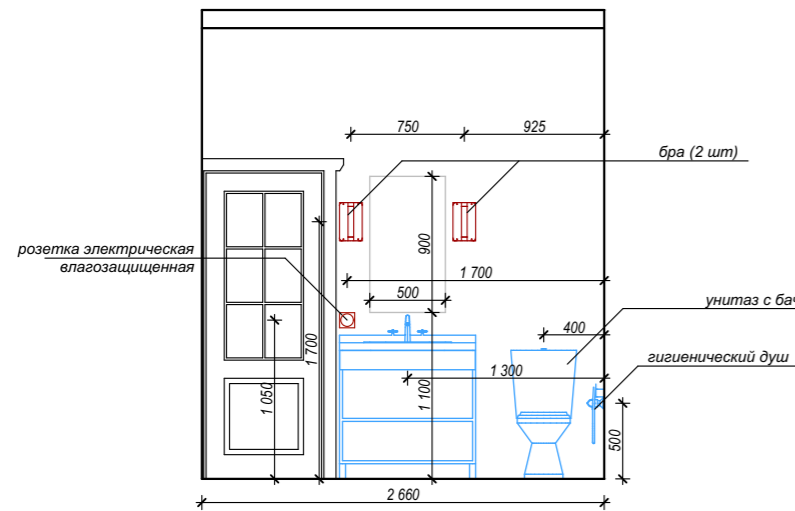


С/у. Стена 2

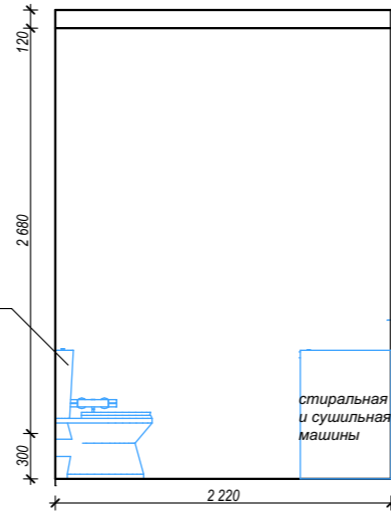


С/у. Стена 3

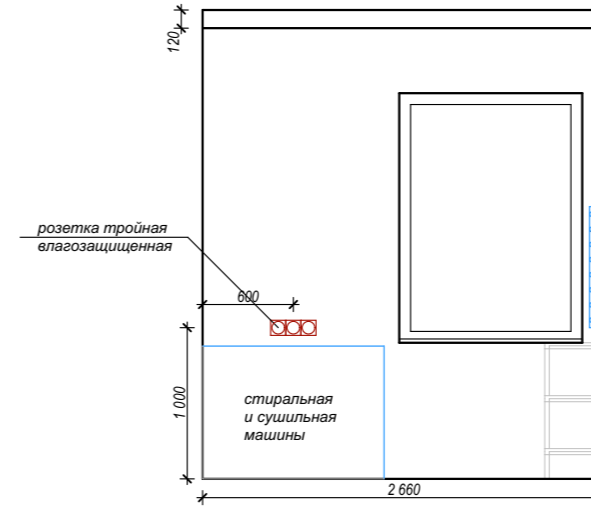


С/у. Стена 4

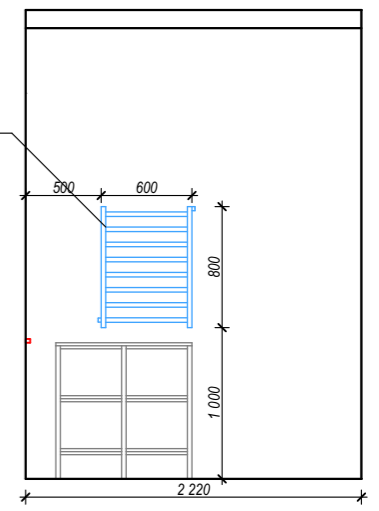


С/у. Стена 1

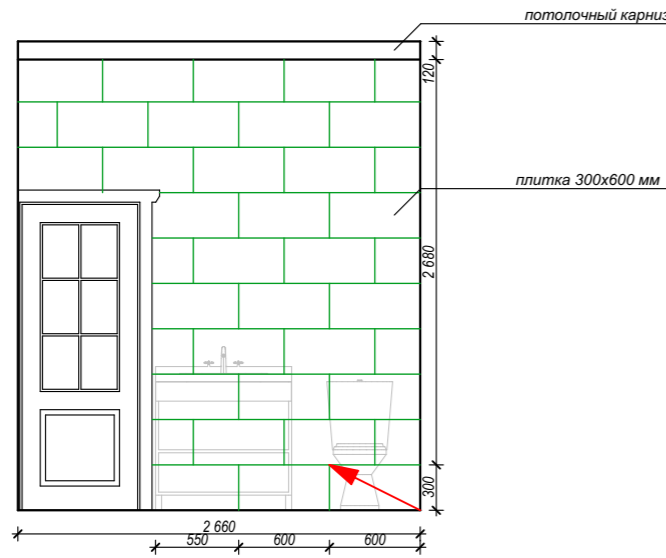


С/у. Стена 2

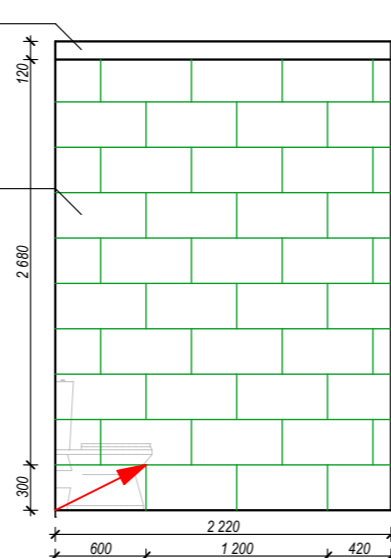

С/у. Стена 3

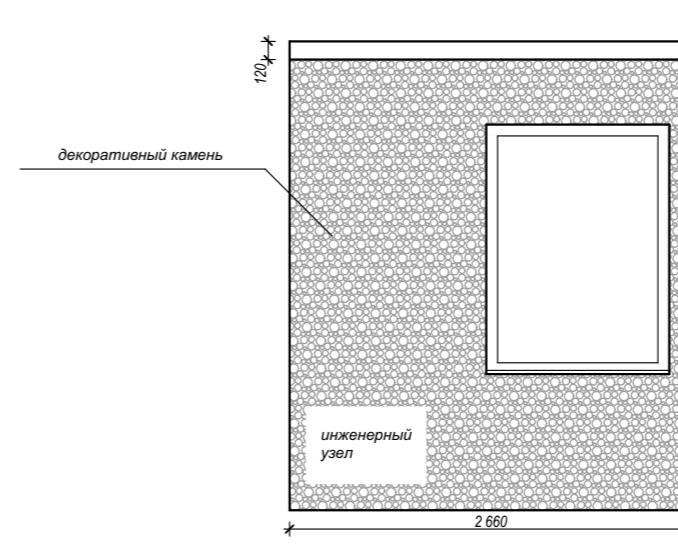

С/у. Стена 4

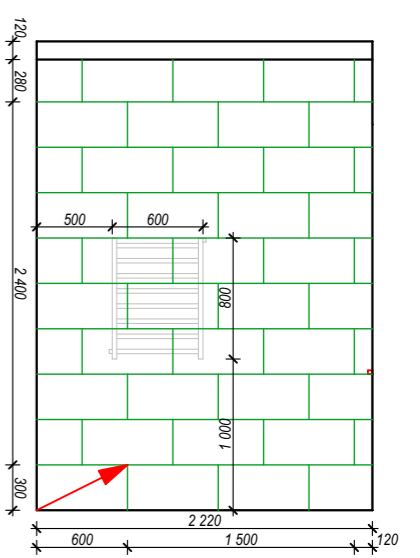

Ведомость отделочных материалов

N	Наименование	Количество	Примечание
1	Декоративный камень	5,9 м2	Количество без запаса.
2	Плитка Ragno Eterna Greige (300x600 мм)	27,36 м2	Количество с запасом 10%. Откосы окна учтены.
3	Керамический паркет Porcelanosa Par-Ker Nebraska Noire (200x1500 мм)	6 м2	Напольная плитка. Количество с запасом 10%
4	Потолочный карниз (h=120 мм)	9,8 п.м.	Количество без запаса.


Примечание: потолочный карниз и потолок - белый. Откосы окна - плитка 300x600 мм.

Дизайн проект загородного дома в п. Эстачи				
Дизайнер	Любовь Спиридонова		Стадия	Лист
			ЭП	27
			© Студия дизайна Любви Спиридоновой Казань 2022	
	+7 9503 174 987			

Холл двух этажей. Стена 1

Холл двух этажей. Стена 2

Холл двух этажей. Стена 3

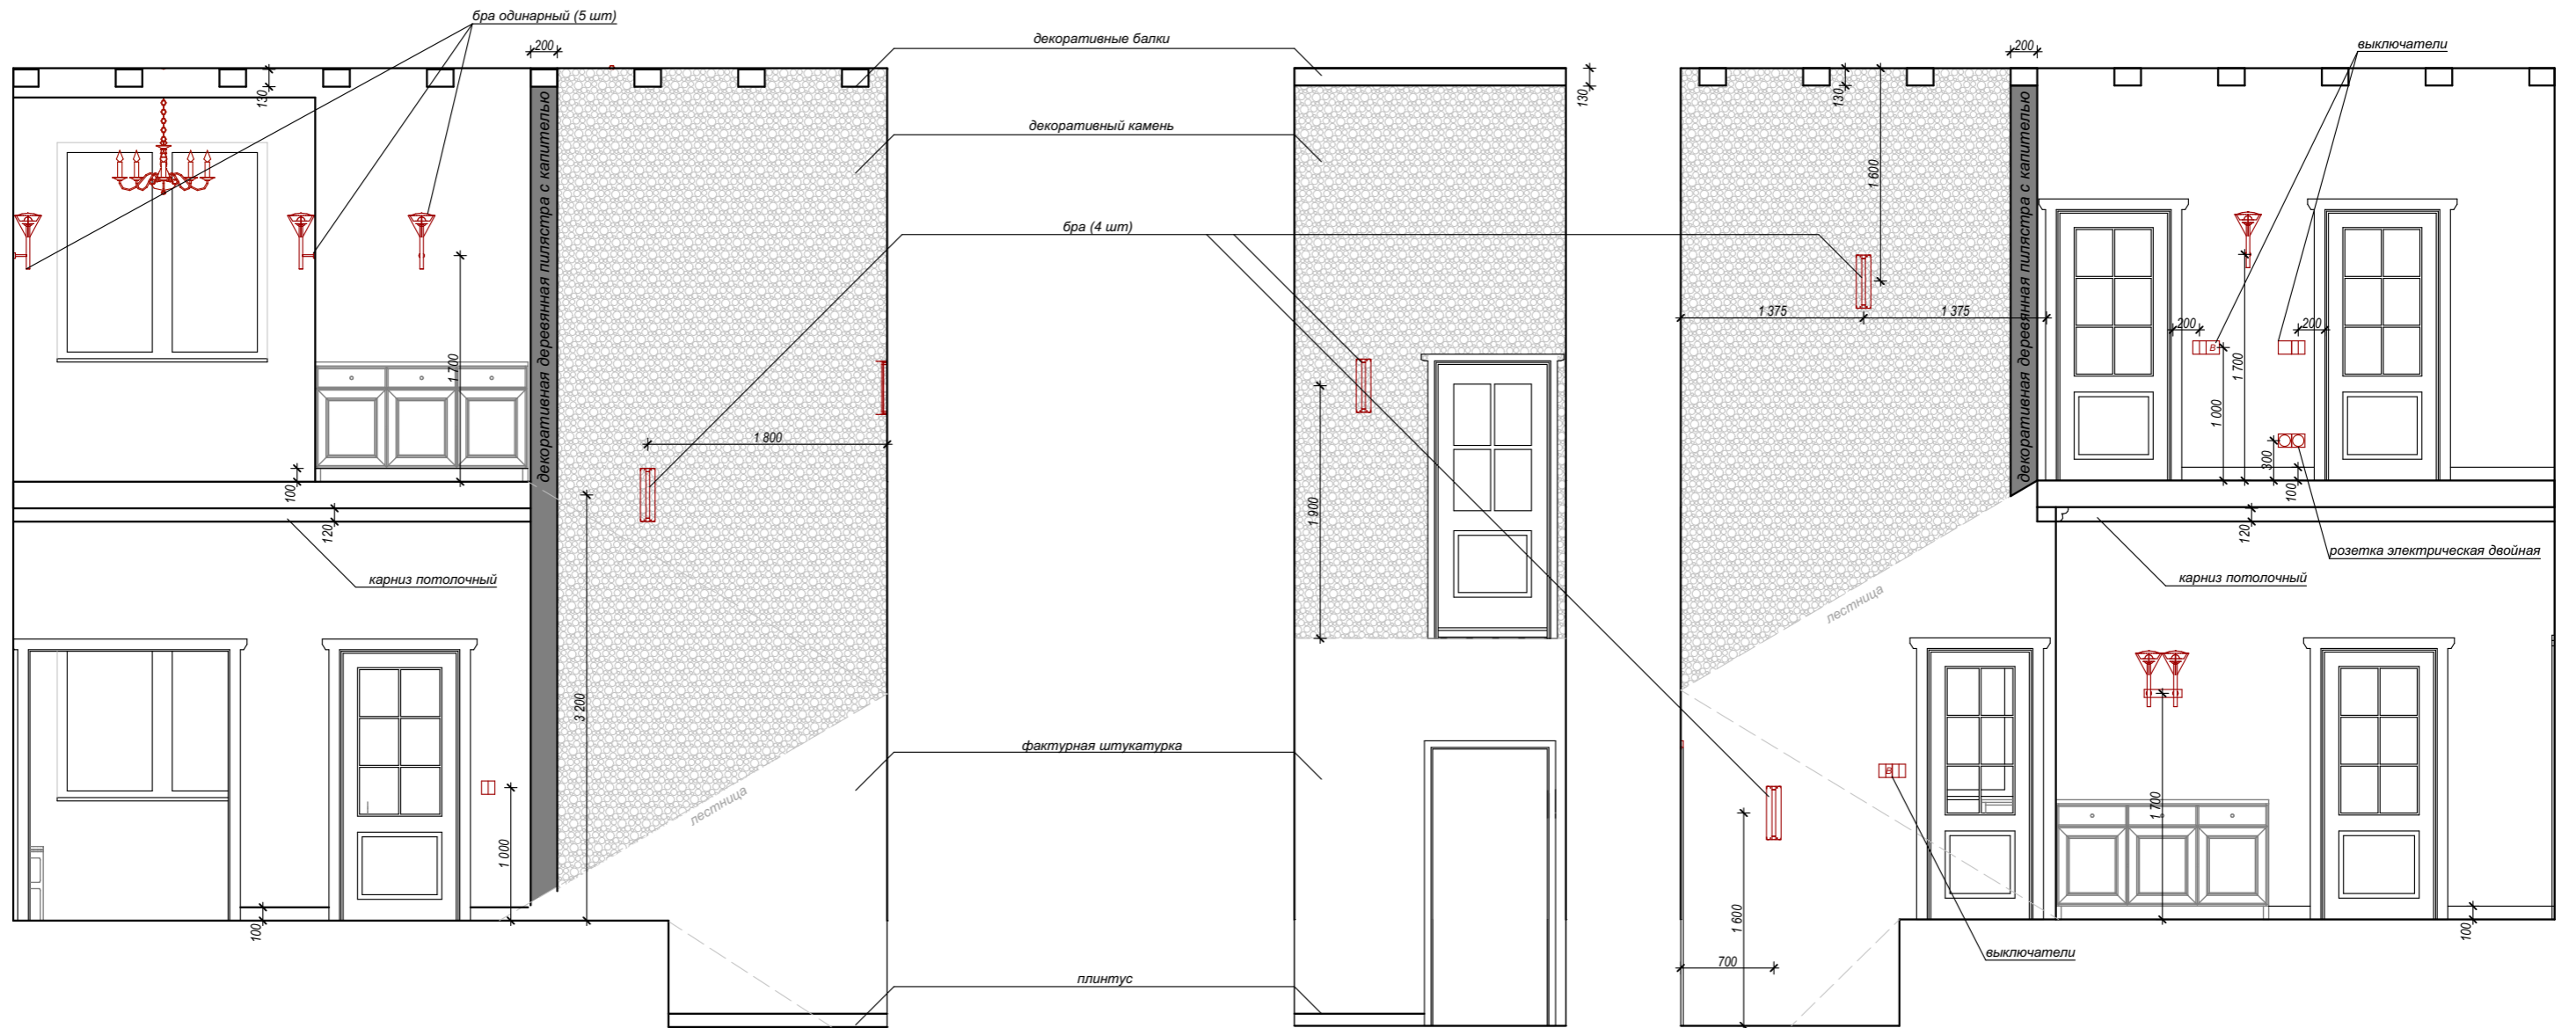


Ведомость отделочных материалов

N	Наименование	Количество	Примечание
1	Фактурная штукатурка	75 м2	Количество на все стены холлов двух этажей. Необходимо предварительно согласовать выкрас с дизайнером.
2	Плинтус шпонированный (h=100 мм)	27 п.м.	Количество без запаса. На холлы двух этажей
3	Камень декоративный	35 м2	Количество требует уточнения на месте
4	Карниз потолочный деревянный (h=100 мм)	13,32 п.м.	Количество без запаса.
5	декоративные балки (130 x 200 мм)	18,36 п.м.	Количество без запаса.
6	Карниз потолочный белый (h=100 мм)	12,4 п.м.	Количество без запаса.


Примечание: откосы окон, потолок, карнизы потолочные (холл 1 этажа) - белые

Дизайн проект загородного дома в п. Эстачи					
Дизайнер	Любовь Спиридонова	Холлы. Развертки стен. Часть 1. М 1 : 50.	Стадия	Лист	Листов
			ЭП	28	
			© Студия дизайна Любви Спиридоновой Казань 2022		
	+7 9503 174 987				


Холл 2 этажа. Стена 1

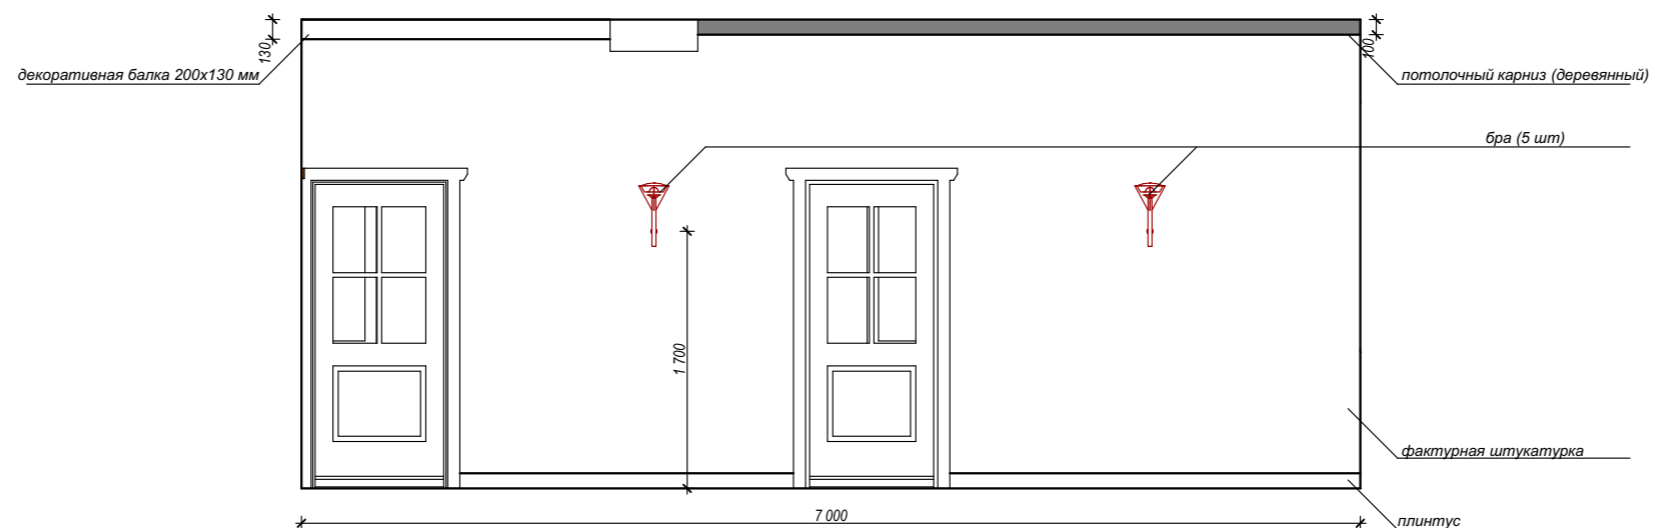

Холл 2 этажа. Стена 2

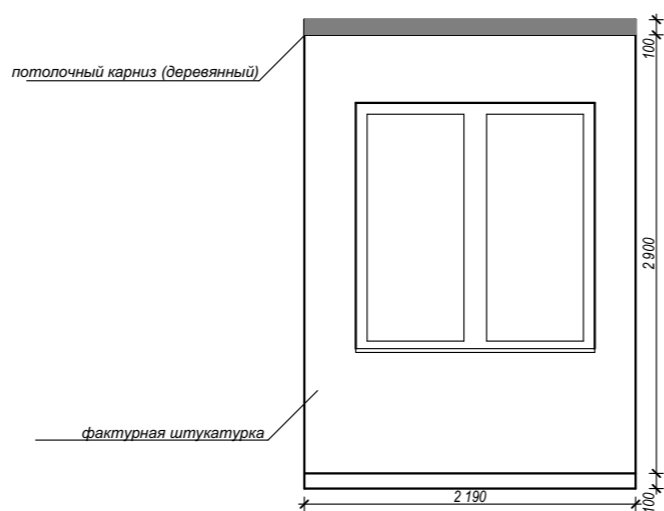

Холл 2 этажа. Стена 3

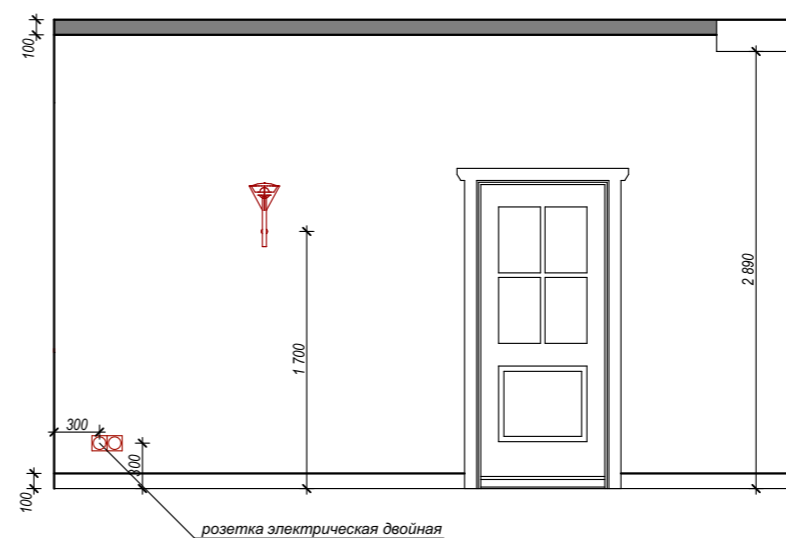

Ведомость отделочных материалов

N	Наименование	Количество	Примечание
1	Фактурная штукатурка	75 м2	Количество на все стены холлов двух этажей. Необходимо предварительно согласовать выкрас с дизайнером.
2	Плинтус шпонированный (h=100 мм)	27 п.м.	Количество без запаса. На холлы двух этажей
3	Камень декоративный	35 м2	Количество требует уточнения на месте
4	Карниз потолочный деревянный (h=100 мм)	13,32 п.м.	Количество без запаса.

Примечание: откосы окон, потолок - белые

Дизайн проект загородного дома в п. Эстачи				
Дизайнер	Любовь Спиридонова		Стадия	Лист
			ЭП	29
			Холлы. Развертки стен. Часть 2. М 1 : 50.	
			© Студия дизайна Любви Спиридоновой Казань 2022	
	+7 9503 174 987			